




平面詳細図 S = 1 : 10

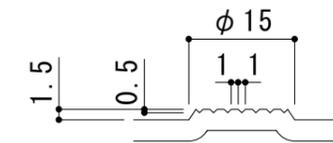

滑り止め詳細 S = 1 : 1

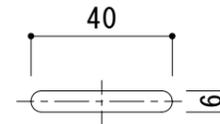

排水穴詳細 S = 1 : 2

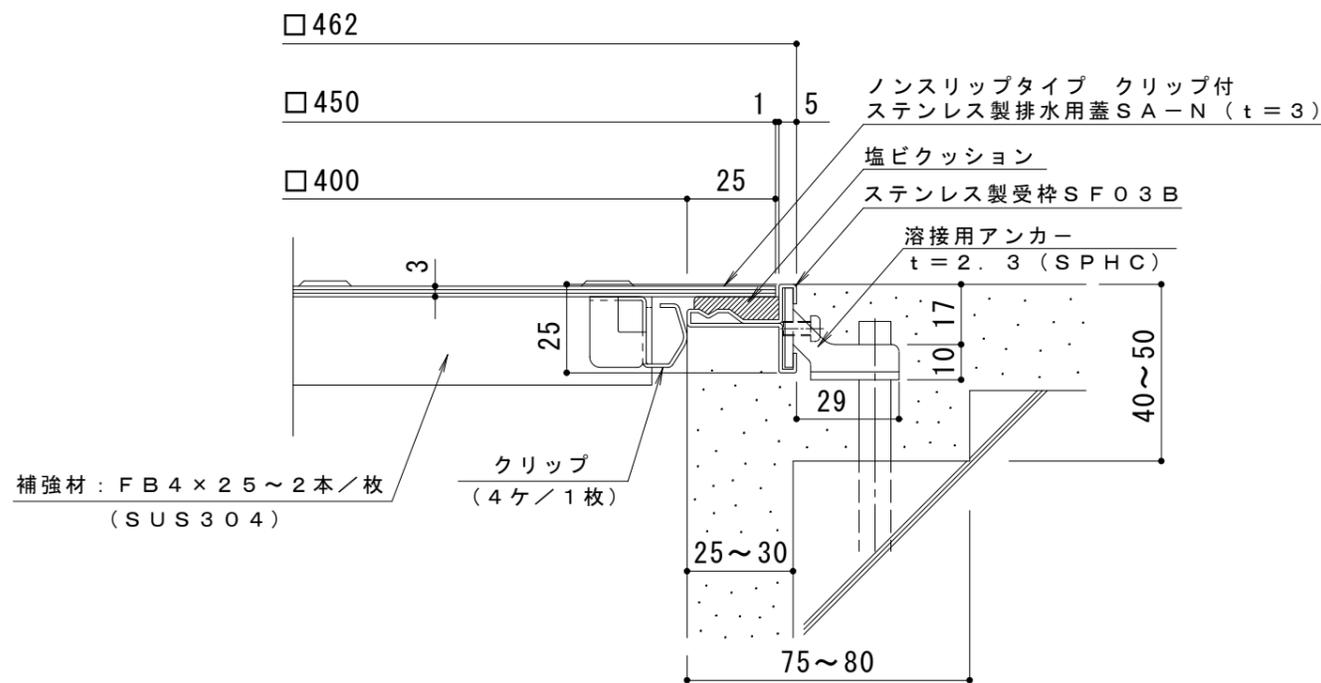

断面詳細図 S = 1 : 2

仕様

ステンレス製 ノンスリップタイプ 排水ピット蓋 クリップ付
 SA-N 450×450×3
 材質：冷間圧延ステンレス鋼板 (SUS304)
 処理：ヘアライン

ステンレス製受枠 SF03B (四方枠)
 材質：冷間圧延ステンレス鋼板 (SUS304-2B)

訂 正	年・月・日	内	容	製	図	検	図	工事名称	製	図	検	図	作成年月日	カネノウ株式会社 3RP53193
	・	・	・	・	・	・	・	図面名称 ステンレス製 ノンスリップタイプ 排水ピット蓋 (板厚3mm) クリップ付 SA-N 450×450×3+SF03B	片山	星野	縮尺	図示	図番	