

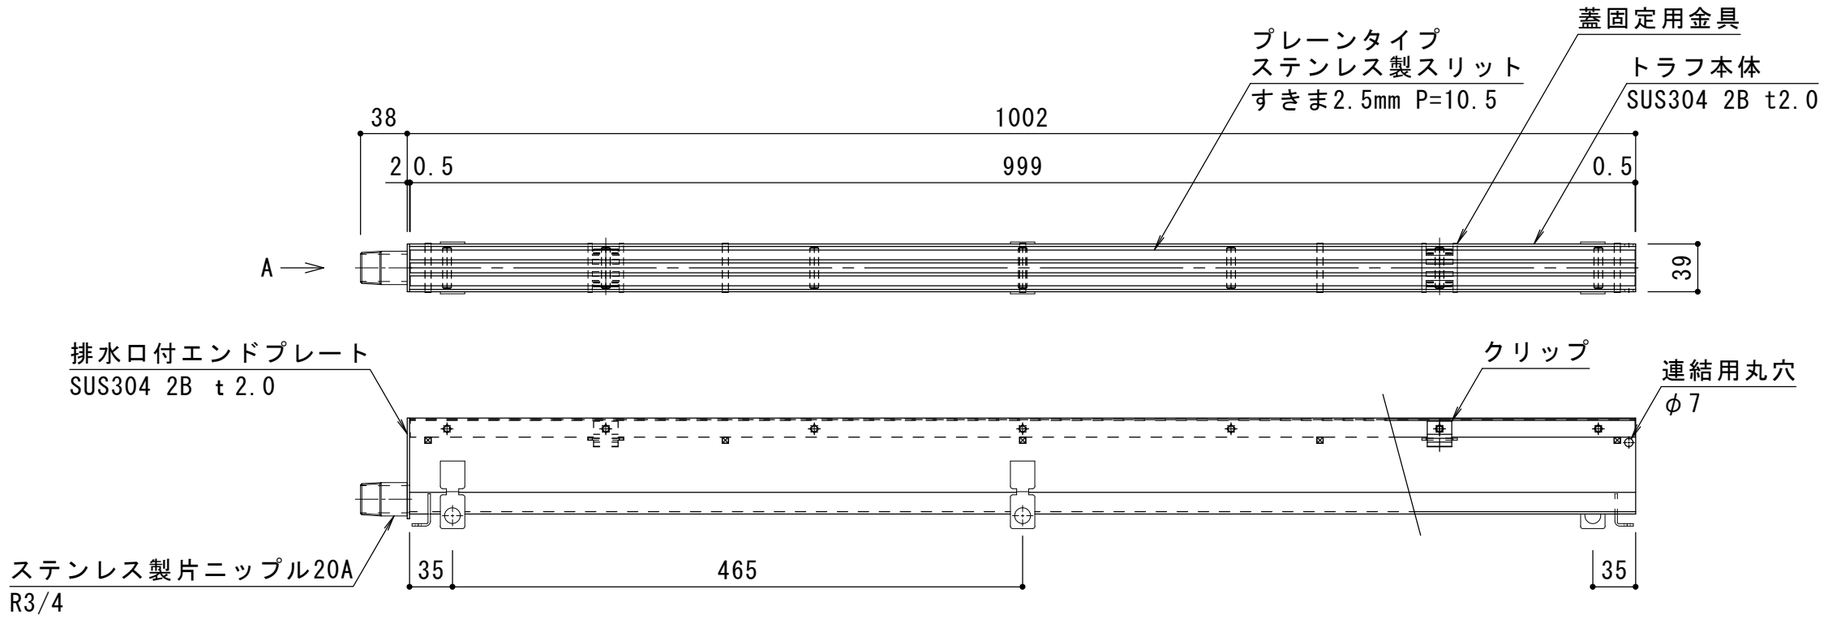


製品詳細図　Ｓ＝１：５

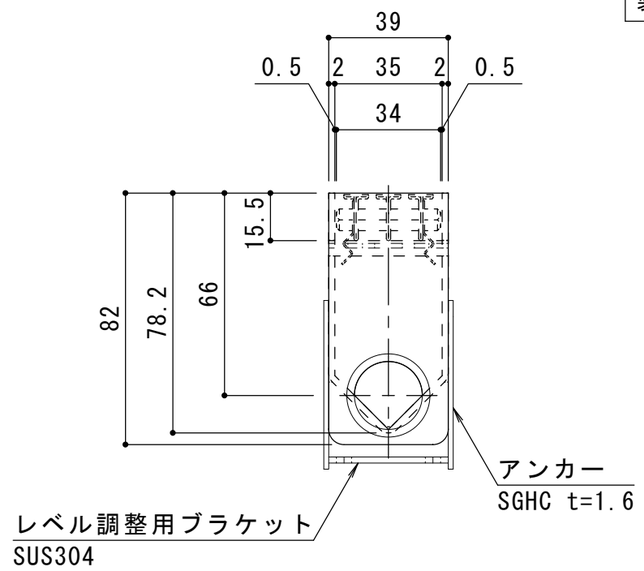

Ａ矢視図　Ｓ＝１：２

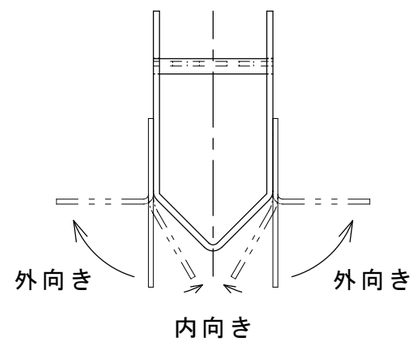

※アンカーは必要に応じて折り曲げが可能です。

強度	荷重	載荷板	基準・規格
歩行用	3,500N/㎡	等分布荷重	建築基準法施工令　第85条　積載荷重

訂正	年・月・日	内容	製図	検図
	・　・			
	・　・			
	・　・			

工事名称

図面名称　排水ユニット　ステンレス製スリット　すきま2.5㎜　ステンレス製トラフ
ジョイントタイプ　端部排水　よこ引き用　ＳＥＤＳ－ＶＪ－ＤＣ－０４１０Ｐ

製図	検図	作成年月日	縮尺
岸江圭介	加藤憲計	2026.10.28	図示

カネソウ株式会社

図番　３ＲＳ２０８８９