

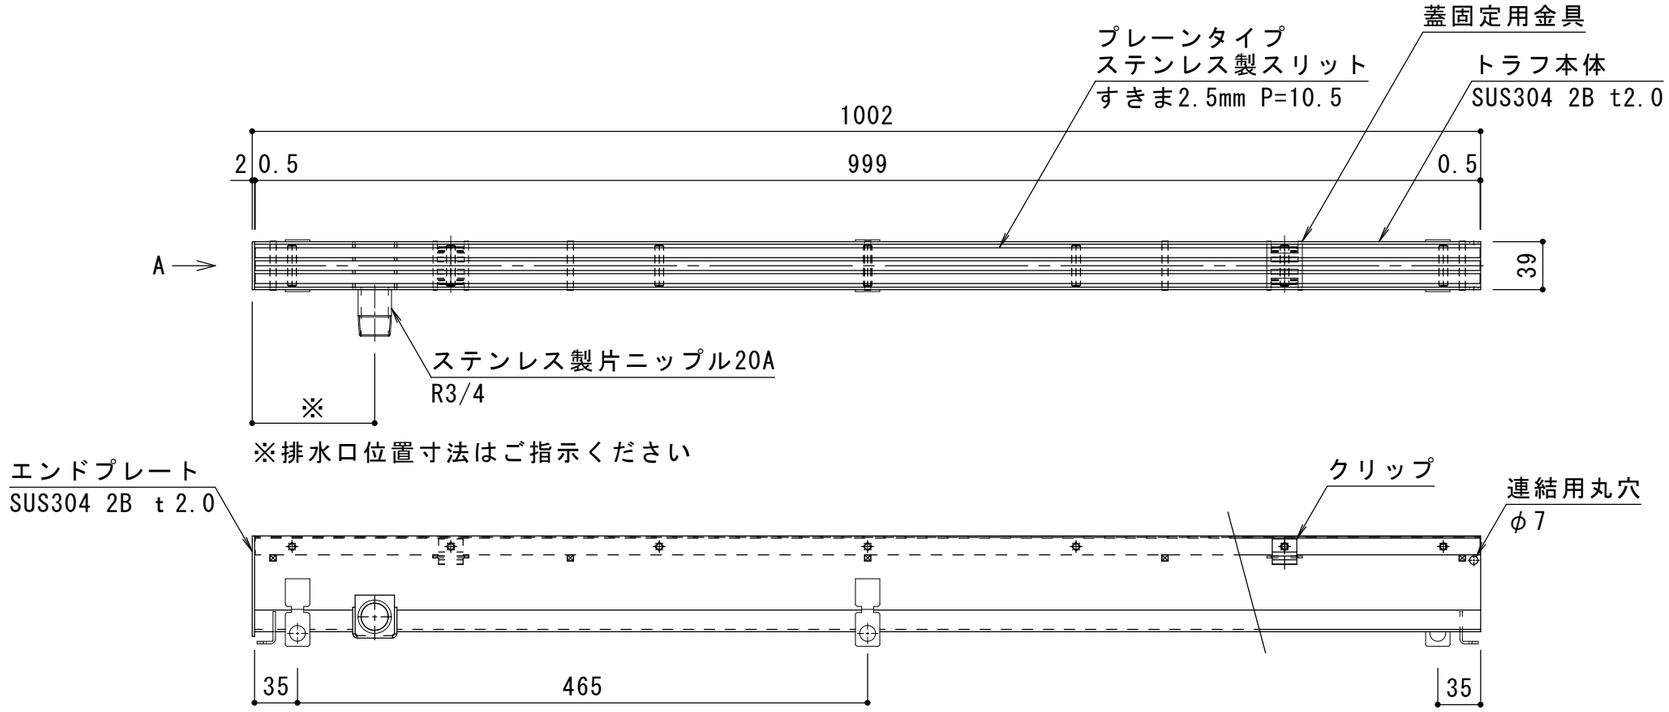


製品詳細図　S＝1：5

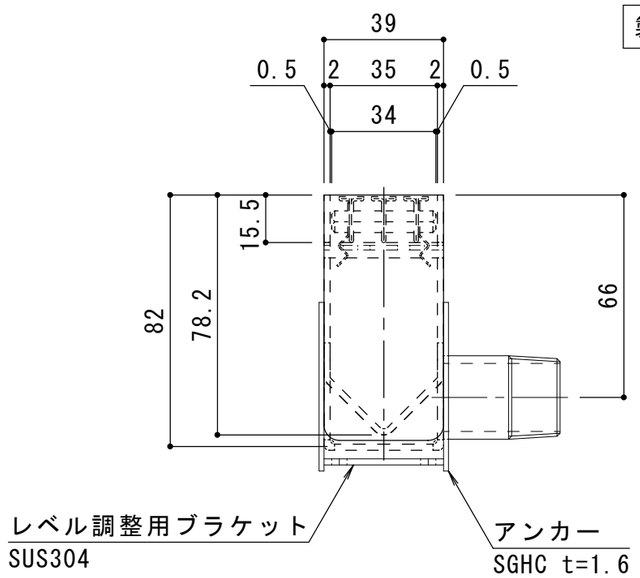

A矢視図　S＝1：2

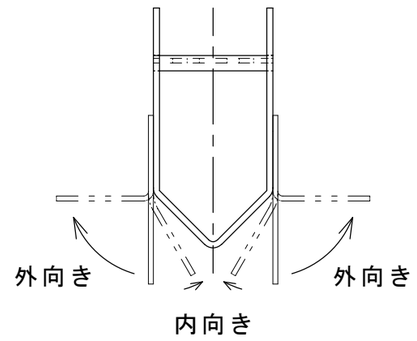

※アンカーは必要に応じて折り曲げが可能です。

強度	荷重	載荷板	基準・規格
歩行用	3,500N/㎡	等分布荷重	建築基準法施工令　第85条　積載荷重

訂正	年・月・日	内容	製図	検図
	・　・			
	・　・			
	・　・			

工事名称

図面名称　排水ユニット　ステンレス製スリット　すきま2.5㎜　ステンレス製トラフ
ジョイントタイプ　側面排水　よこ引き用　ＳＥＤＳ－ＶＪ－ＤＣ－Ｆ－０４１０Ｐ

製図　岸江圭介
検図　加藤憲計
作成年月日　2026.10.28
縮尺　図示

カネソウ株式会社

図番　３ＲＳ２０８９０