

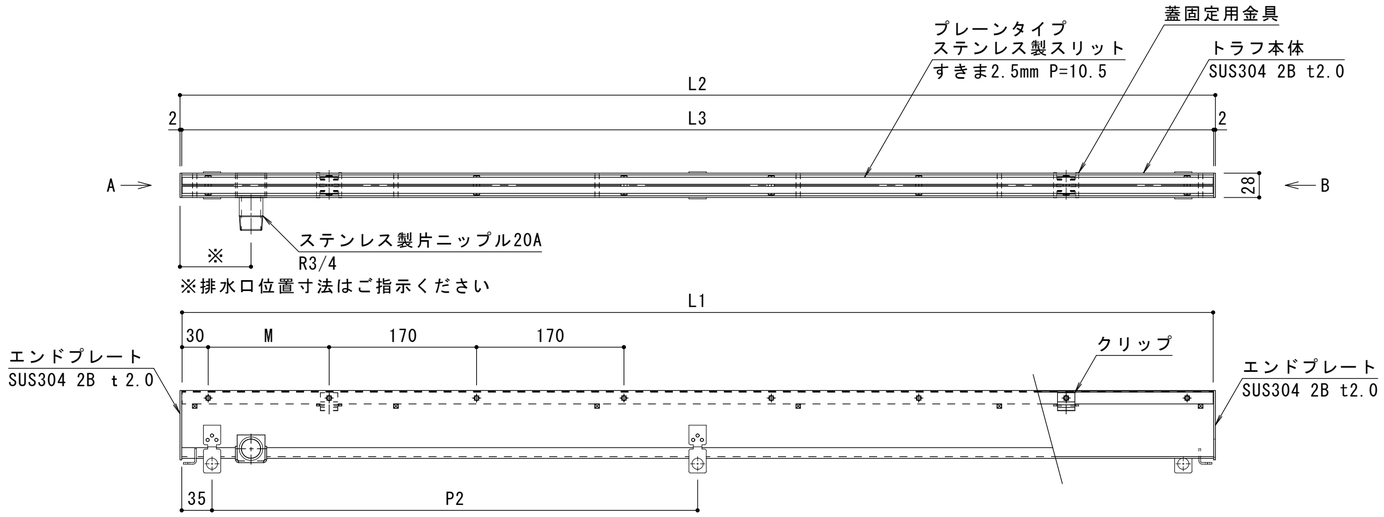


製品詳細図　Ｓ＝１：５


※上図は呼称0212Pを示します。

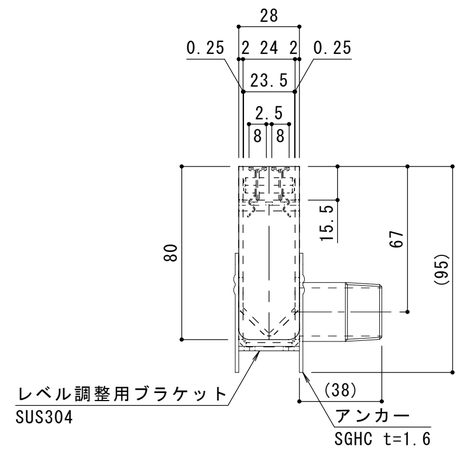

Ａ矢視図　Ｓ＝１：２

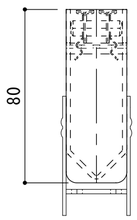

Ｂ矢視図　Ｓ＝１：２

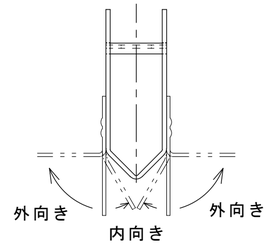

※アンカーは必要に応じて折り曲げが可能です。

製品符号	呼称	L1(スリット長)	M	L2(枠外長)	L3(枠内長)	P2 (ｱﾝｶｰﾋﾟｯﾁ)	アンカー数量	ブラケット数量
SEDS-VU-F	0206P	589	179.5	594	590	520	4	2
	0209P	889	159.5	894	890	410	6	2
	0212P	1189	139.5	1194	1190	560	6	3
	0218P	1789	184.5	1794	1790	573	8	3
	0220P	1989	114.5	1994	1990	480	10	3

訂正	年・月・日	内容	製図	検図	備考

工事名称

図面名称　排水ユニット　ステンレス製スリット　すきま2.5mm
ステンレス製トラフ　ユニットタイプ　端部排水　よこ引き用　ＳＥＤＳ－ＶＵ－Ｆ

製図	検図	作成年月日	カネソウ株式会社
岸江圭介	加藤憲計	2026.10.30	
		縮尺 図示	図番 ２ＲＳ２０８９５