




※排水口位置寸法はご指示ください

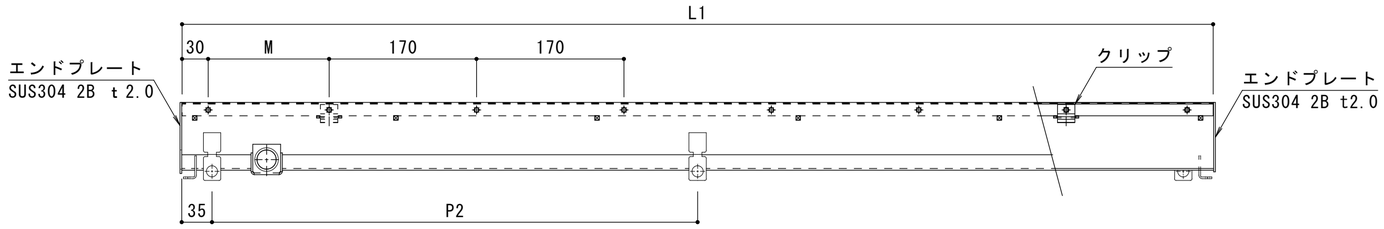



製品詳細図　Ｓ＝１：５


※上図は呼称0412Pを示します。

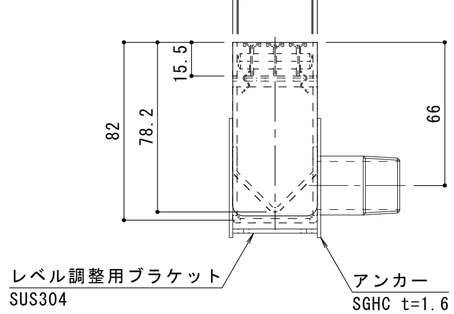


Ａ矢視図　Ｓ＝１：２

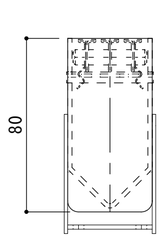


Ｂ矢視図　Ｓ＝１：２

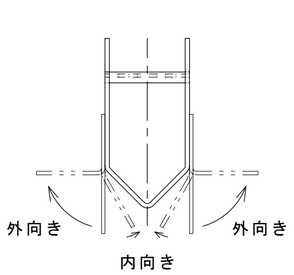


※アンカーは必要に応じて折り曲げが可能です。

| 製品符号 | 呼称 | L1(スリット長) | M | L2(枠外長) | L3(枠内長) | P2 (ｱﾝｶｰﾋﾟｯﾁ) | アンカー数量 | ブラケット数量 |
|---|---|---|---|---|---|---|---|---|
| SEDS-VU-F | 0406P | 589 | 179.5 | 594 | 590 | 520 | 4 | 2 |
| | 0409P | 889 | 159.5 | 894 | 890 | 410 | 6 | 2 |
| | 0412P | 1189 | 139.5 | 1194 | 1190 | 560 | 6 | 3 |
| | 0418P | 1789 | 184.5 | 1794 | 1790 | 573 | 8 | 3 |
| | 0420P | 1989 | 114.5 | 1994 | 1990 | 480 | 10 | 3 |

| 強度 | 荷重 | 載荷板 | 基準・規格 |
|---|---|---|---|
| 歩行用 | 3,500N/㎡ | 等分布荷重 | 建築基準法施工令　第85条　積載荷重 |

| 訂正 | 年・月・日 | 内容 | 製図 | 検図 | 備考 |
|---|---|---|---|---|---|
| | | | | | |
| | | | | | |
| | | | | | |

工事名称

図面名称　排水ユニット　ステンレス製スリット　すきま2.5mm
ステンレス製トラフ　ユニットタイプ　側面排水　よこ引き用　ＳＥＤＳ－ＶＵ－Ｆ

| 製図 | 検図 | 作成年月日 | カネソウ株式会社 |
|---|---|---|---|
| 岸江圭介 | 加藤憲計 | 2026.10.28 | |
| | | 縮尺 図示 | 図番 ２ＲＳ２０８８８ |