
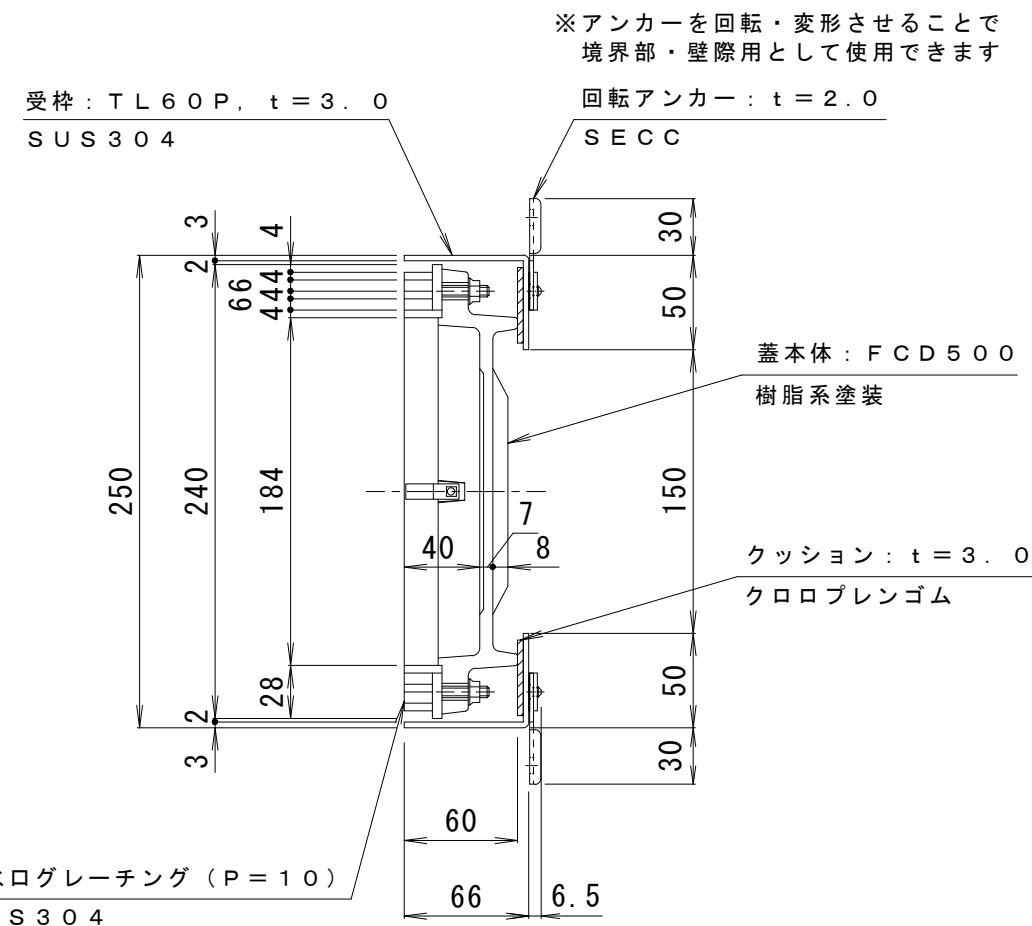
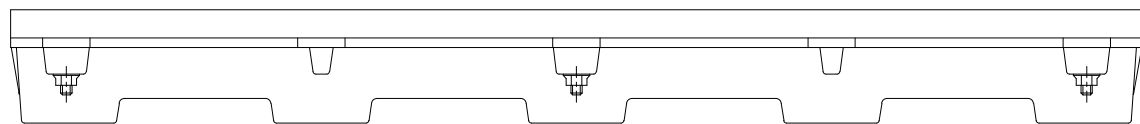


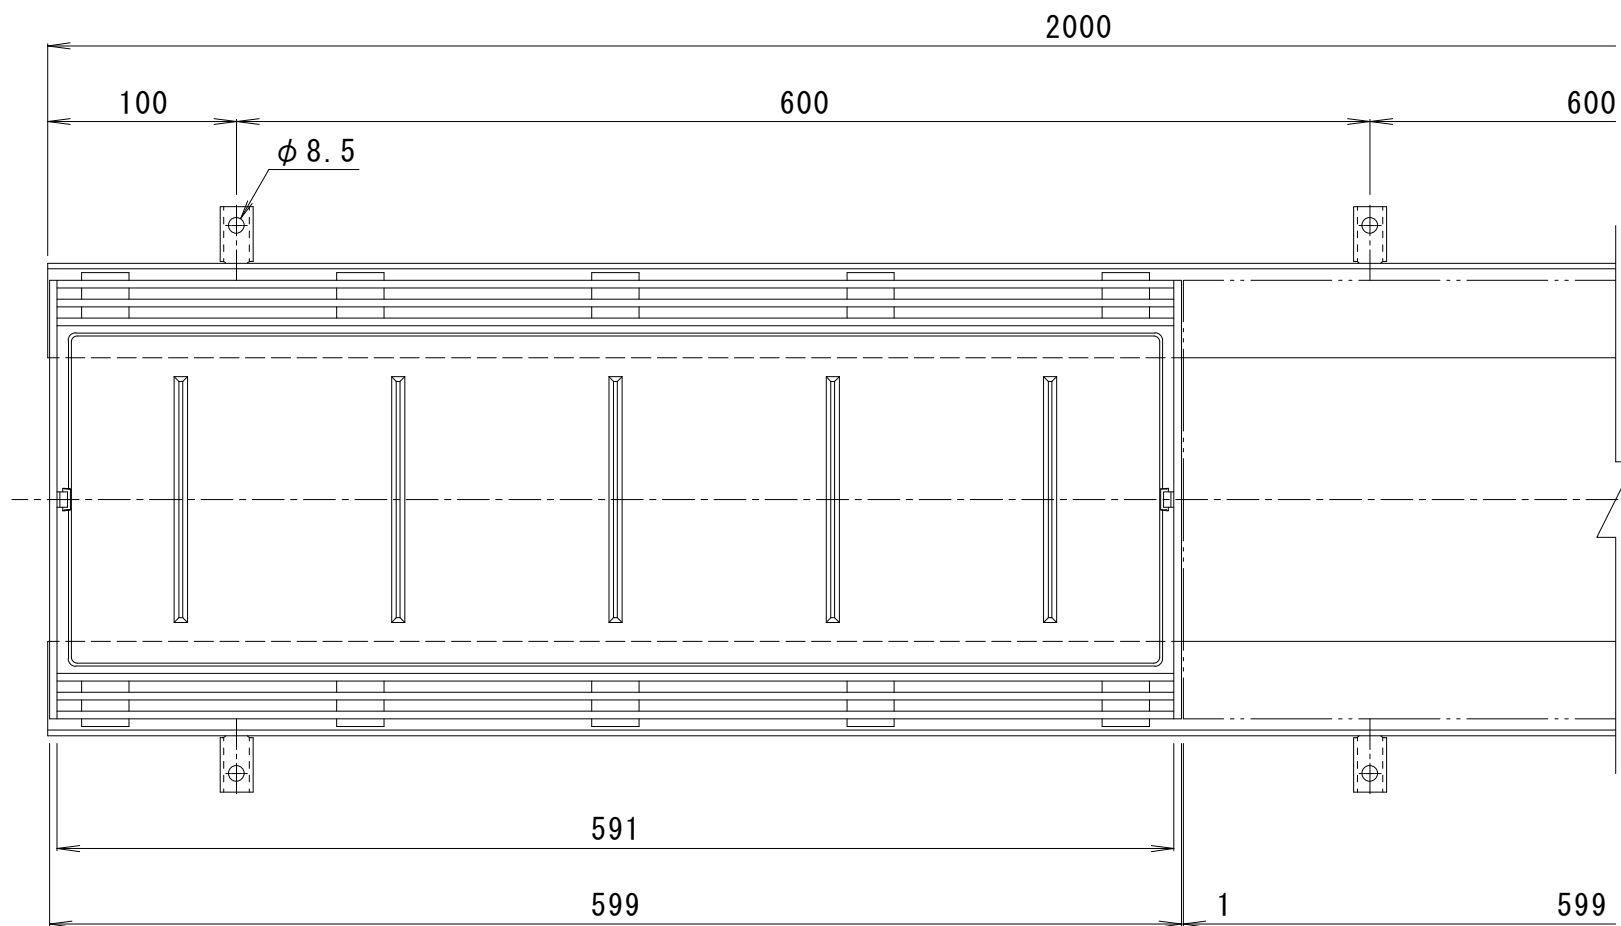

仕様
適用荷重：T-14
破壊荷重：242kN（24，700kgf）以上
接触圧子：200×500mm
蓋質量：11.0kg

訂 正	年・月・日	内 容	製 図	検 図	工事名称	製 図	検 図	作成年月日	カネソウ株式会社	
	・				図面名称 タイル用 充填深さ40mm ステンレス目地 側溝用 カラー舗装用みぞ蓋 SEM-14-2560 (P=10) +TL60P	水 谷	星 野	縮尺 1：4	図番 3RS13853	
	・									