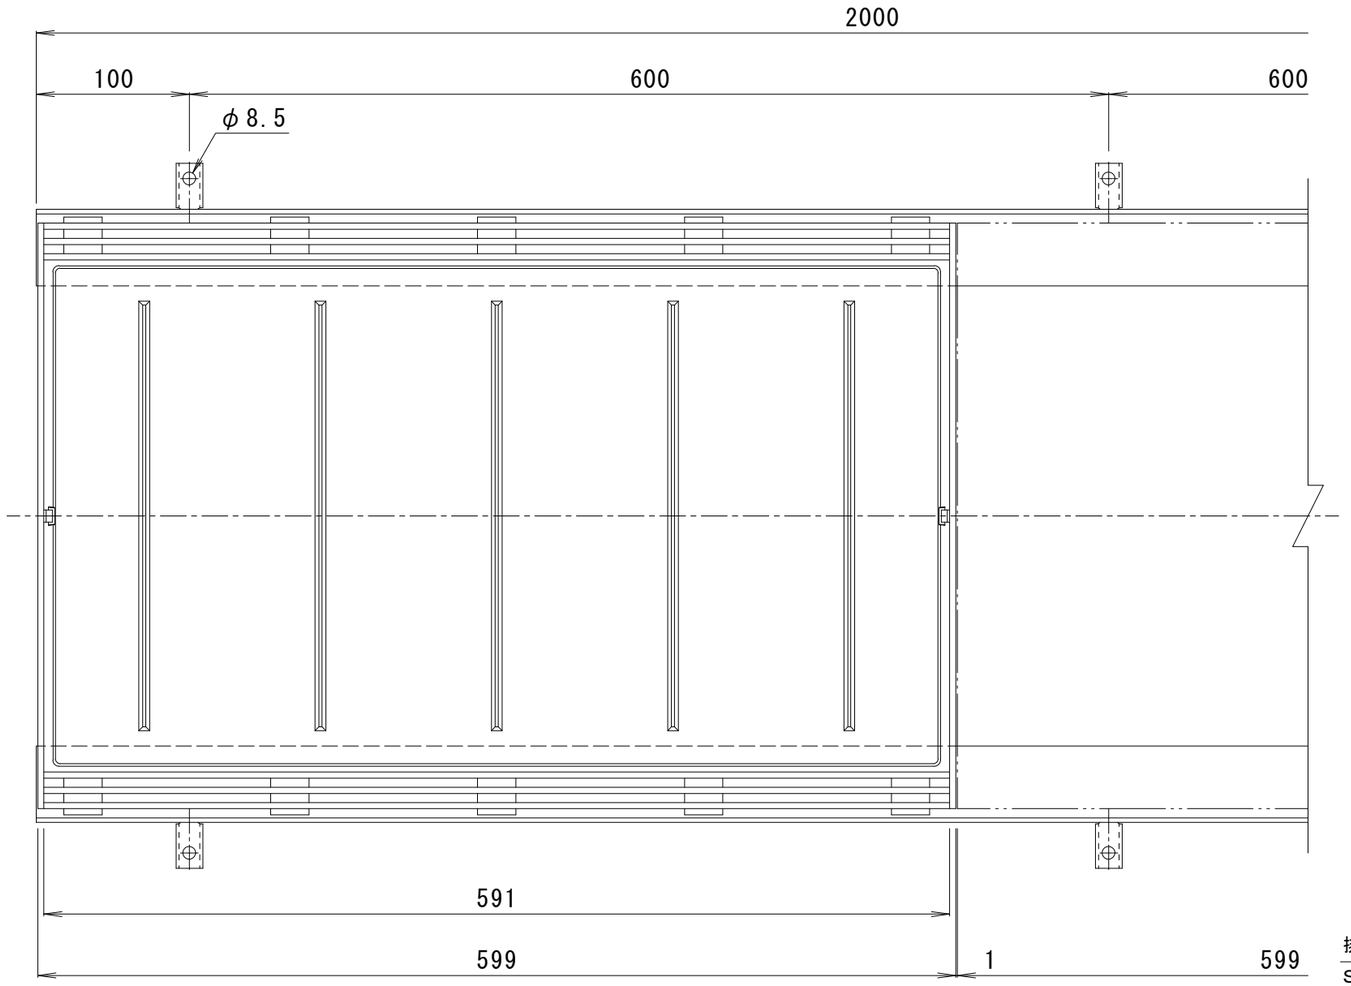

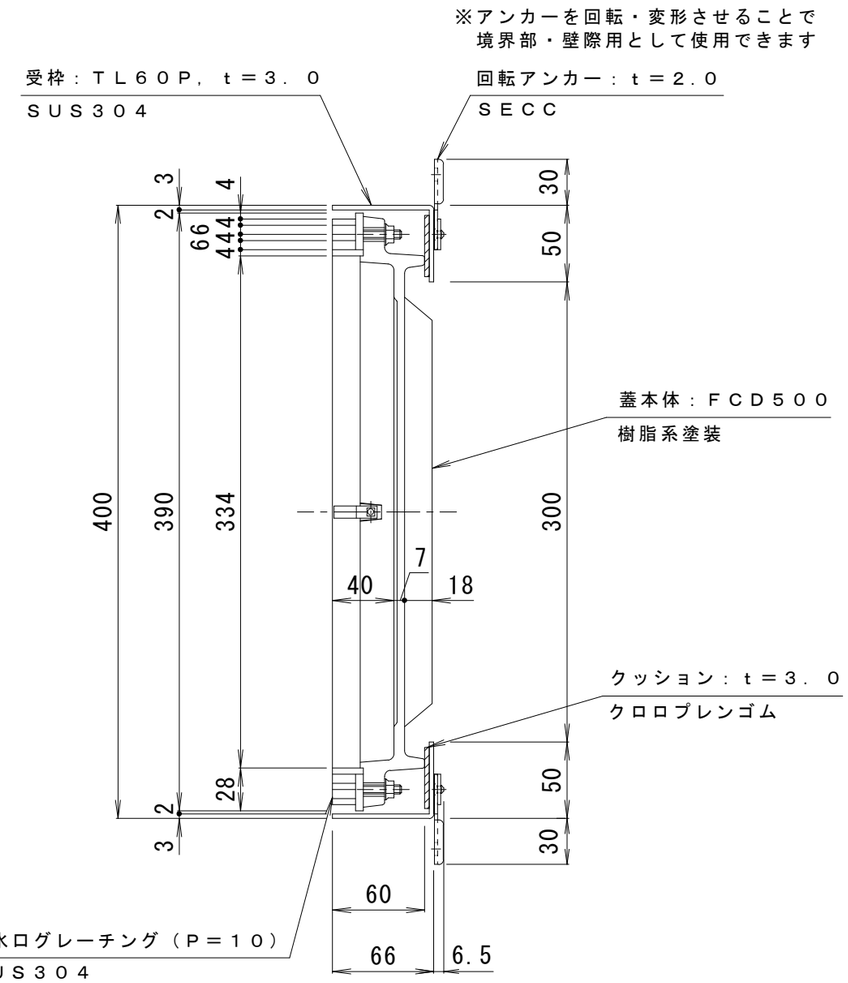

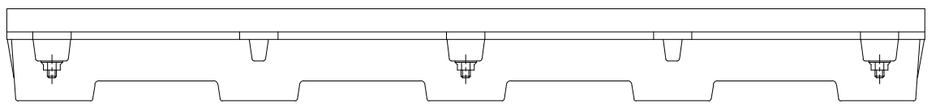

仕様
適用荷重：Ｔ－１４
破壊荷重：２４２ｋＮ｛２４，７００ｋｇｆ｝以上
接触圧子：２００×５００ｍｍ
蓋 質 量：１７．０ｋｇ

訂正	年・月・日	内容	製図	検図	工事名称	製図	検図	作成年月日	カネソウ株式会社
	・ ・					水谷	星野		
	・ ・				図面名称 タイル用 充填深さ４０mm ステンレス目地 側溝用 カラー舗装用みぞ蓋 SEM－14－4060（P＝10）＋TL60P			縮尺 1：4	図番 ３ＲＳ１３８５６
	・ ・								