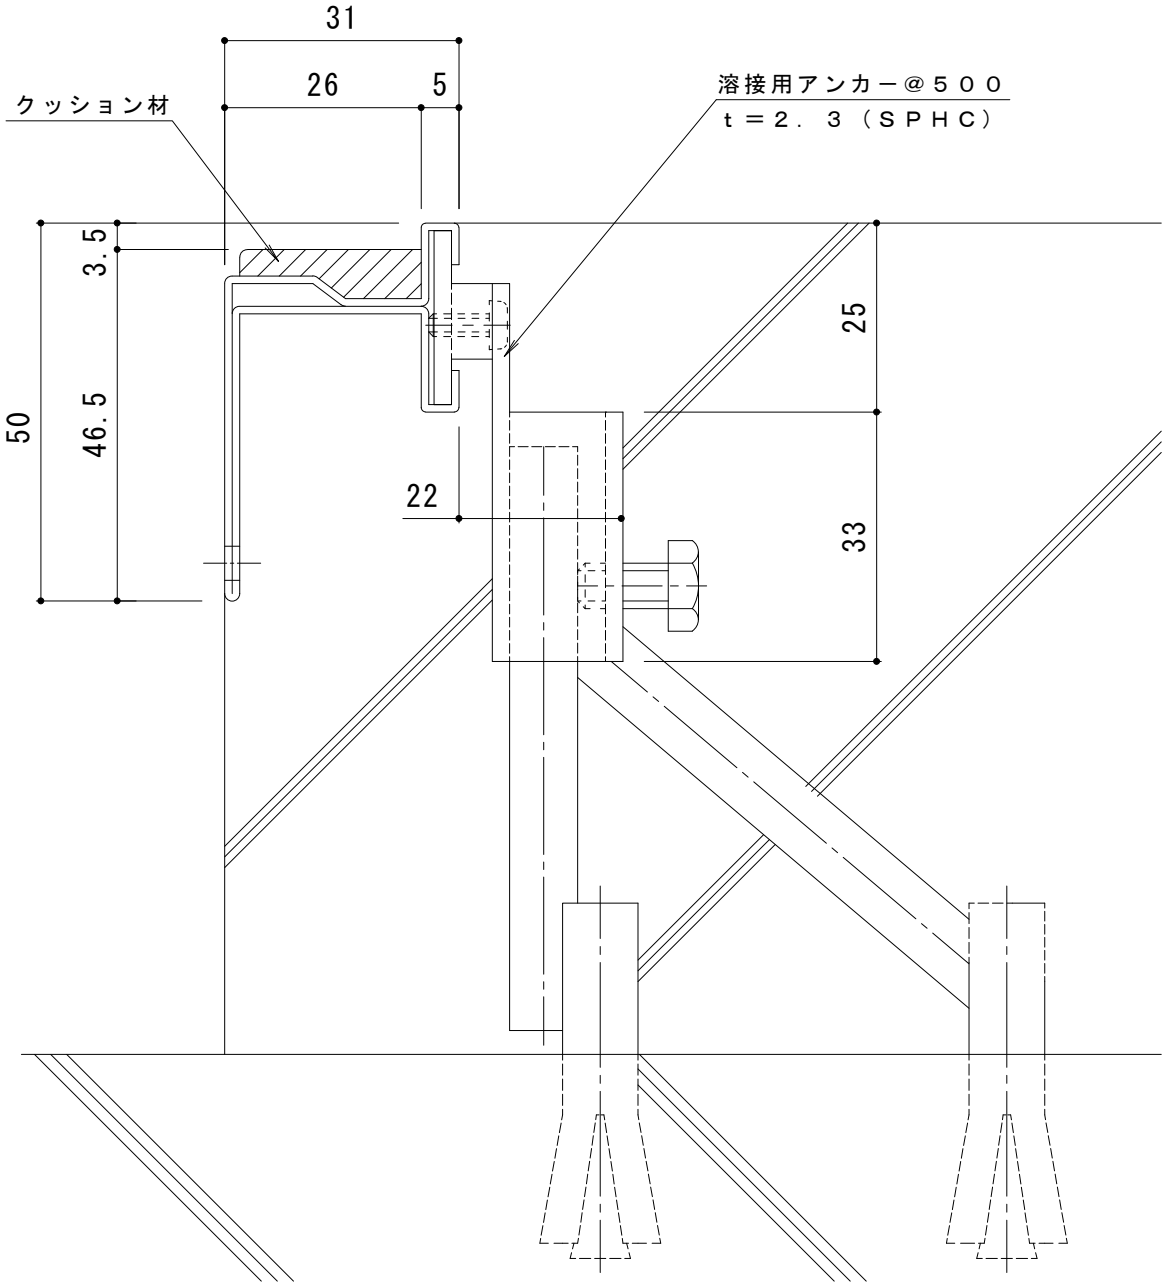

打込型ステンレス製受枠　ＳＦ０３Ｄ

材質：冷間圧延ステンレス鋼板（ＳＵＳ３０４－２Ｂ）

定尺：３０００

訂正	年・月・日	内容	製図	検図	工事名称
	・　・				
	・　・				図面名称
	・　・				ステンレス製受枠　ＳＦ０３Ｄ

備考	製図	検図	作成年月日	カネソウ株式会社
	吉田	大濱	縮尺 １：１	図番 ４ＲＰ５６０２５