
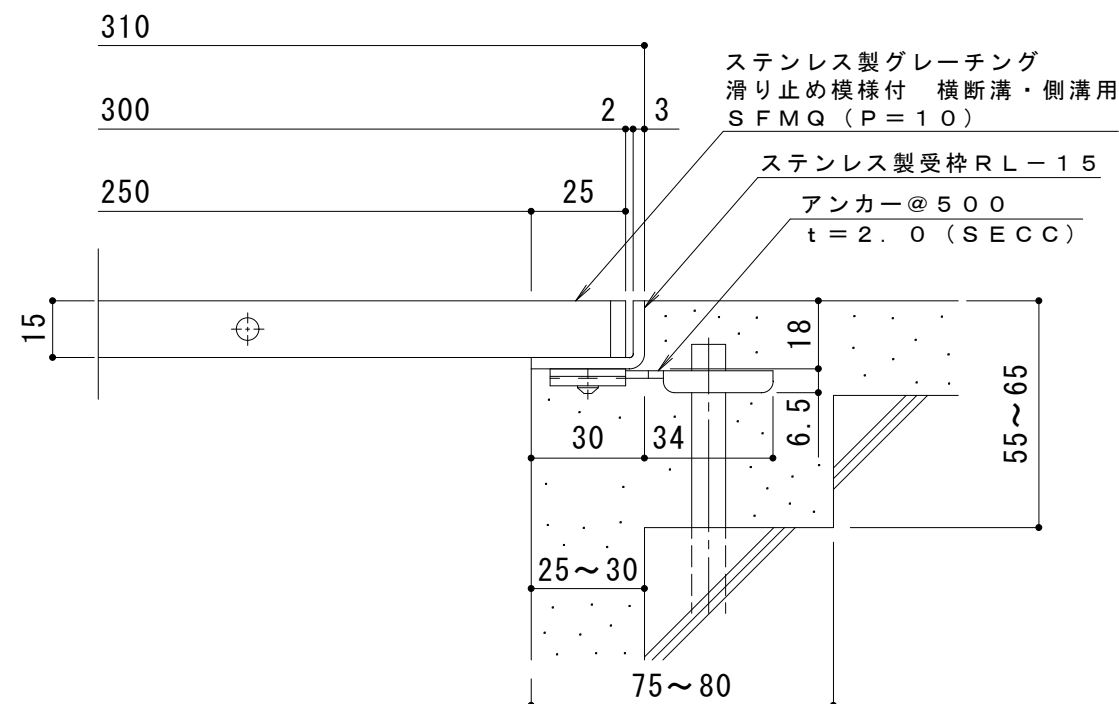
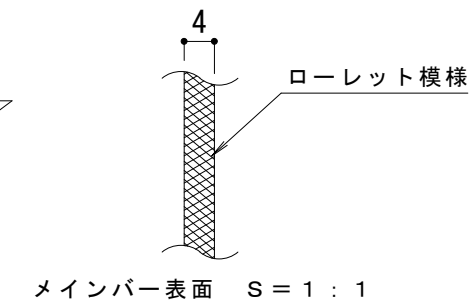


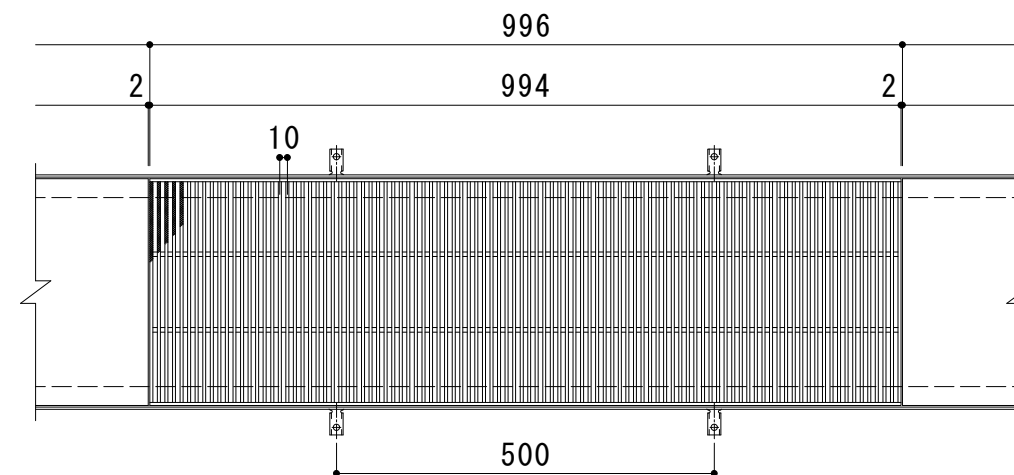

仕様 ※適用荷重：T-2

ステンレス製グレーチング 滑り止め模様付 横断溝・側溝用
SFMQ 13015 (P=10)

材質：メインバー FB4×15 (SUS304)

クロスバー φ6 (SUS304)

サイドバー FB4×15 (SUS304)

定尺：994

ステンレス製受枠 RL-15

材質：ステンレス鋼板 t=3.0 (SUS304)

定尺：2000

施工場所の状況に合わせて、アンカーをプライヤー等で折り曲げてご使用ください。

訂 正	年・月・日	内 容	製 図	検 図	工事名称	製 図	検 図	作成年月日	カネソウ株式会社 図 示 3 R P 1 5 2 4 3 4
	・				図面名称	伊藤隆朗	中村亮裕	縮尺	
	・				ステンレス製グレーチング 滑り止め模様付 横断溝・側溝用 SFMQ 13015 (P=10) + RL-15				