



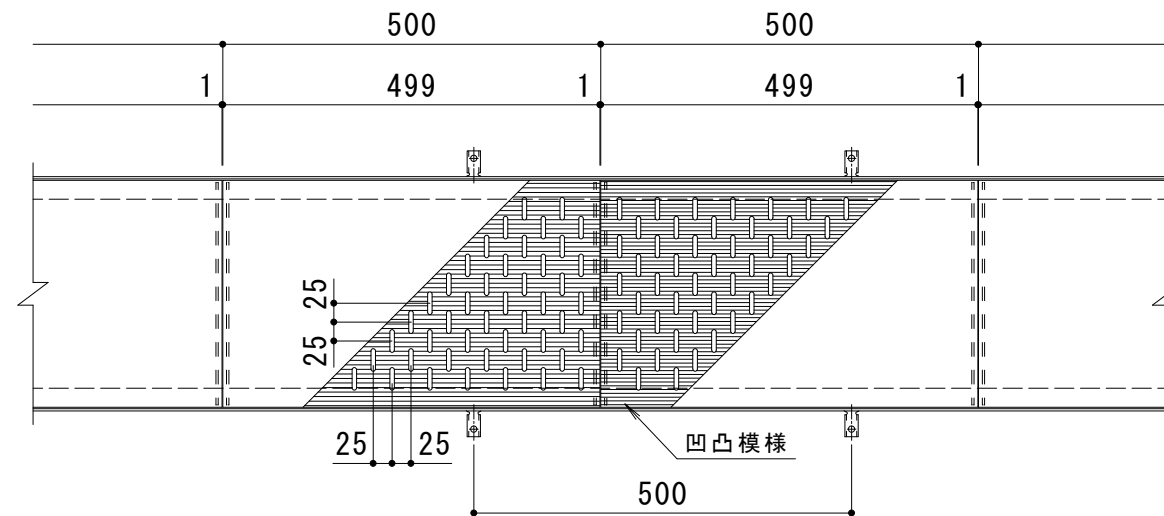


平面詳細図 S = 1 : 1 0

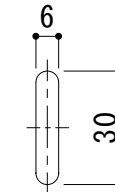

排水穴詳細 S = 1 : 2


※表面の凹凸模様の線は蓋により異なるため、隣り合う蓋とは揃いません

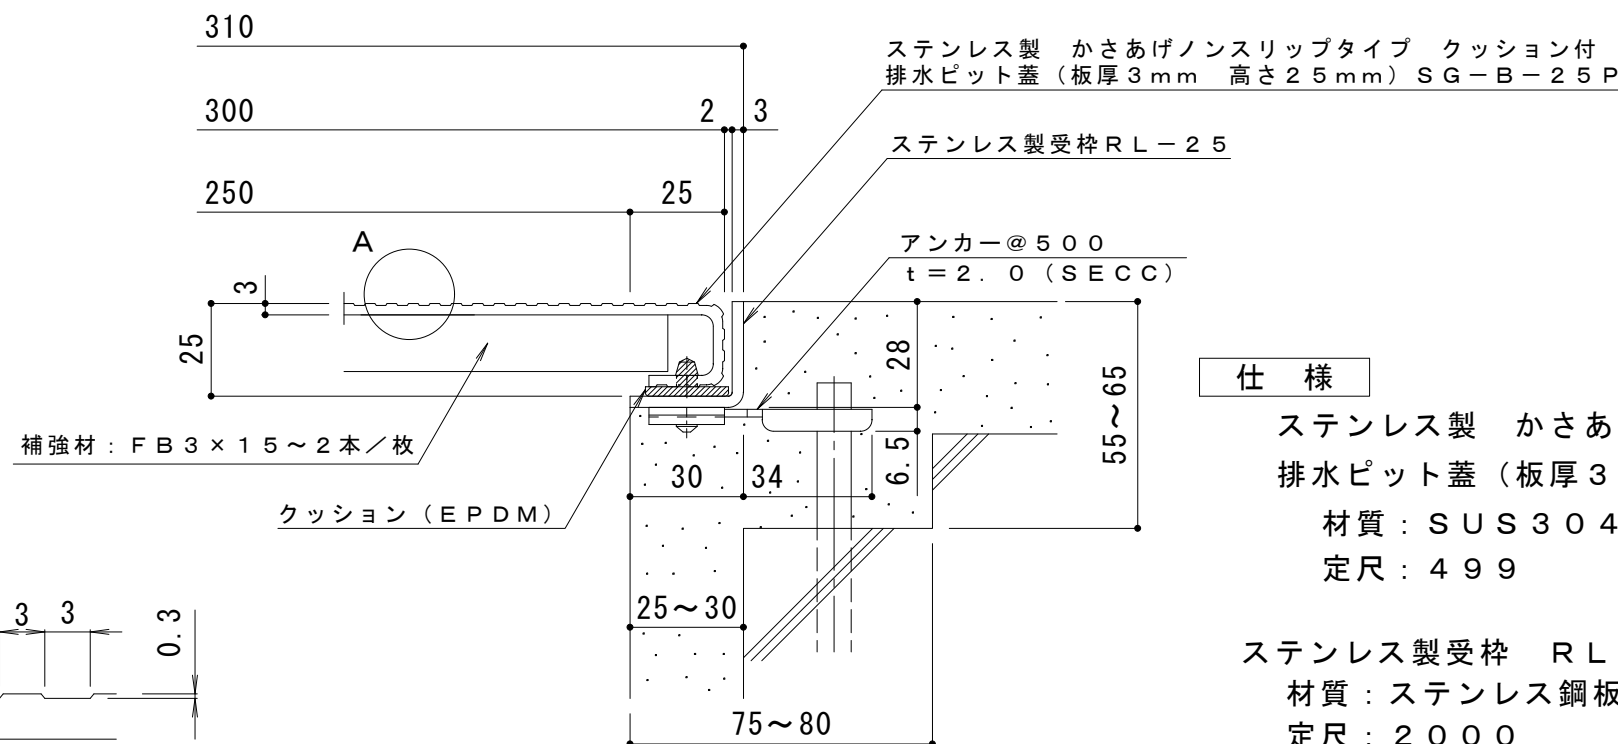

仕様

ステンレス製 かさあげノンスリップタイプ クッション付  
排水ピット蓋 (板厚3mm 高さ25mm) SG-B-25P 300×500×25  
材質: SUS304  
定尺: 499

ステンレス製受枠 RL-25  
材質: ステンレス鋼板 t=3.0 (SUS304)  
定尺: 2000  
施工場所の状況に合わせて、アンカーをプライヤー等で折り曲げてご使用ください。

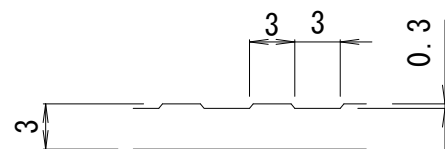

A部詳細図 S = 2 : 1

断面詳細図 S = 1 : 2

|        |       |     |     |     |                                                 |       |      |       |                                          |
|--------|-------|-----|-----|-----|-------------------------------------------------|-------|------|-------|------------------------------------------|
| 訂<br>正 | 年・月・日 | 内 容 | 製 図 | 検 図 | 工事名称                                            | 製 図   | 検 図  | 作成年月日 | カネソウ株式会社<br>図 示<br>図 番 3 R P 1 5 1 0 5 0 |
|        | ・     |     |     |     | 図面名称 ステンレス製 かさあげノンスリップタイプ クッション付                | 酒井ひと美 | 樋口佳平 | 縮尺    |                                          |
|        | ・     |     |     |     | 排水ピット蓋 (板厚3mm 高さ25mm) SG-B-25P 300×500×25+RL-25 |       |      | 図 示   |                                          |