




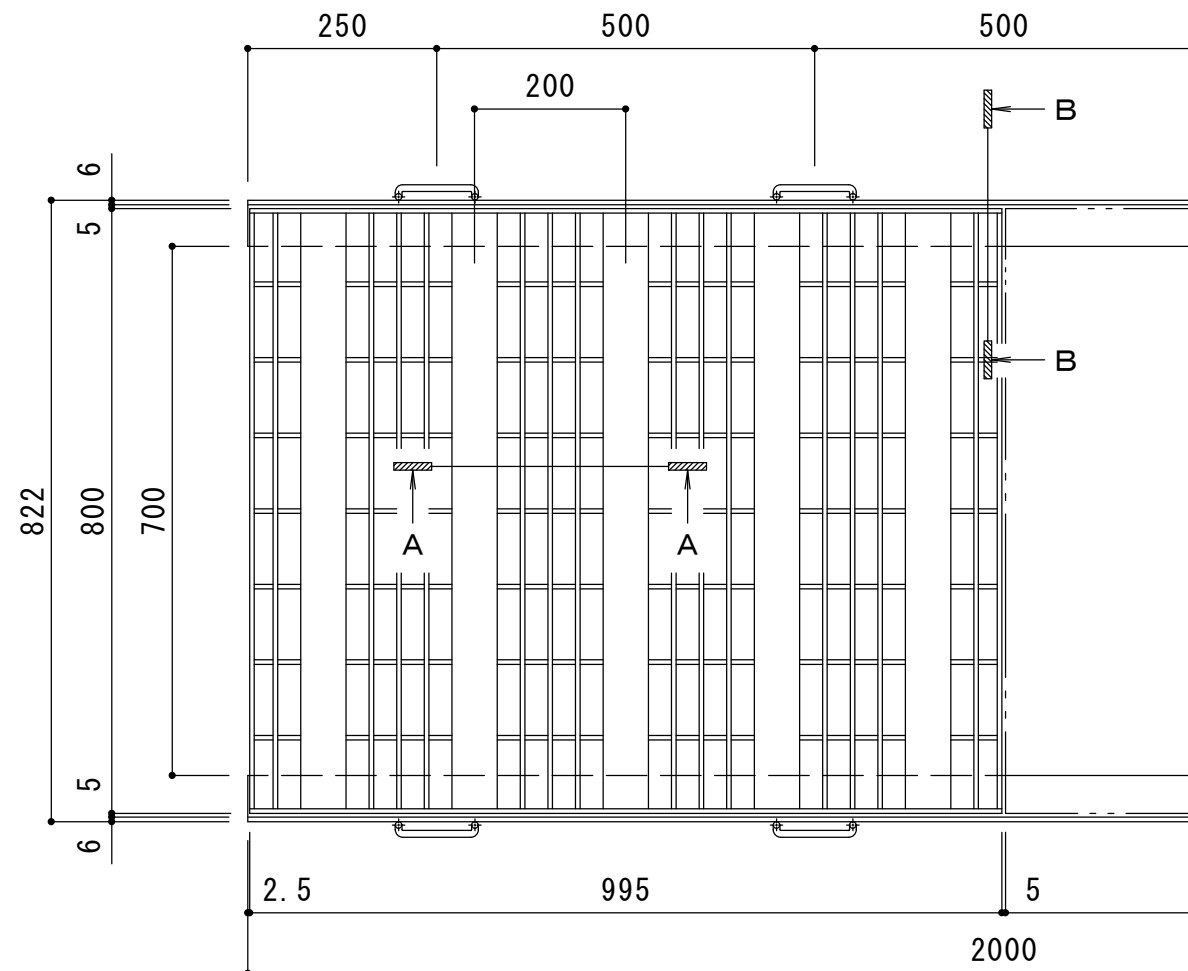

平面詳細図 S = 1 : 10

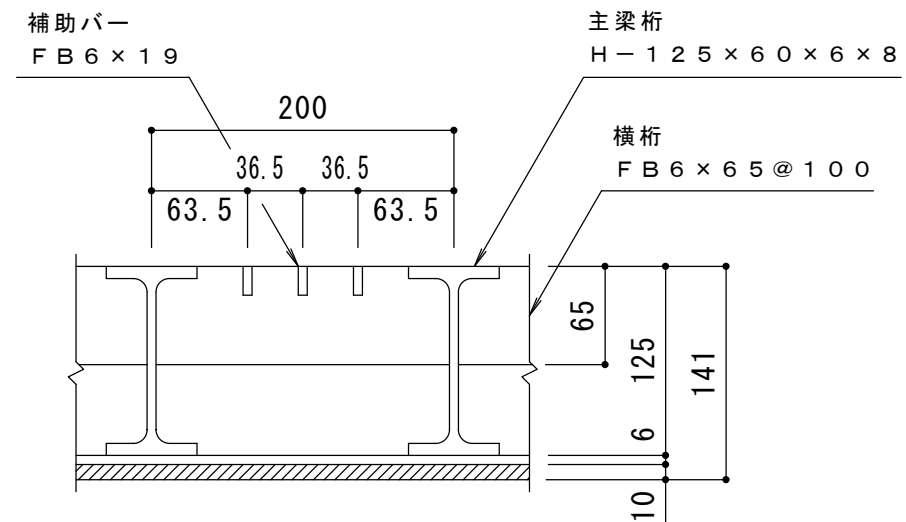

A-A 断面図 S = 1 : 5

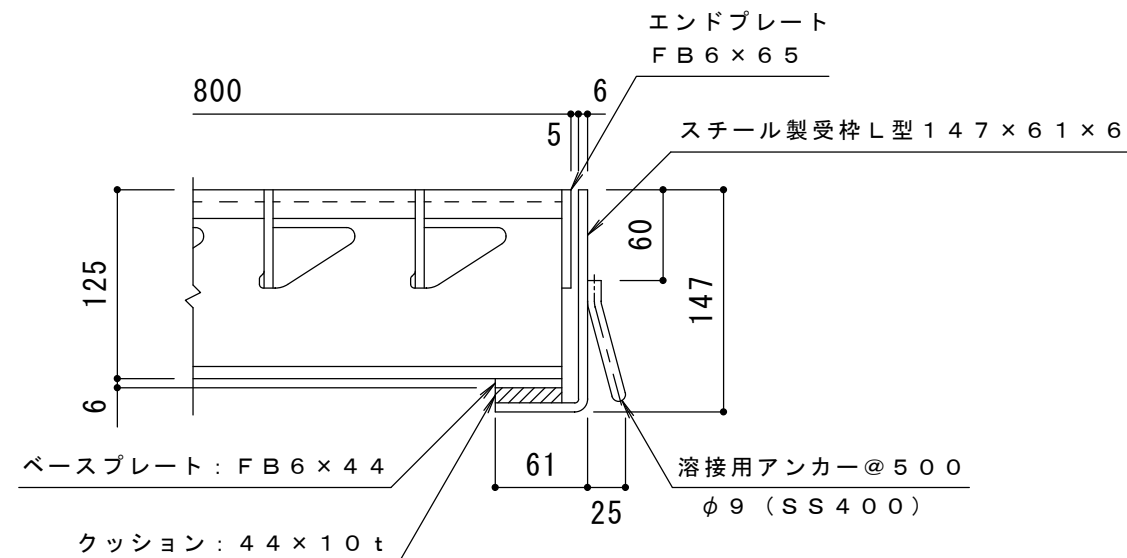

B-B 断面図 S = 1 : 5

仕様 ※適用荷重：T-25, T-20
スチール製グレーチング くみこ式 長スパン用 プレーンタイプ
横断溝用 SGH 8125
材質：SS400
処理：溶融亜鉛めっき
定尺：995
スチール製受枠 L型 147x61x6
材質：SPHC
処理：樹脂系塗装
定尺：2000

訂 正	年・月・日	内 容	製 図	検 図	工事名称	製 図	検 図	作成年月日	カネソウ株式会社 3RG44335
	・				図面名称 スチール製グレーチング くみこ式 長スパン用 プレーンタイプ 横断溝用 SGH 8125+L型 147x61x6	樋口	渡辺 巖	縮尺 1:10, 1:5	
	・							図番	