


平面詳細図 S = 1 : 10

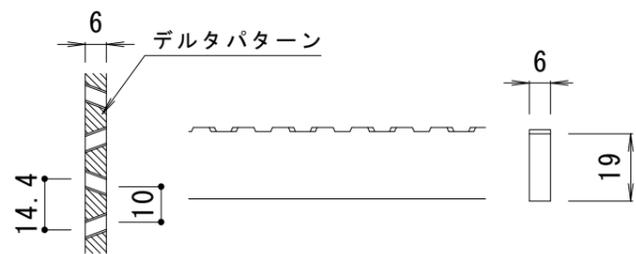


DFB6x19 バー形状詳細 S = 1 : 2


※デルタパターンの配列は一定ではありません。

ノンスリップ加工付補助バー
DFB6x19

主梁桁
H-100x50x5x7

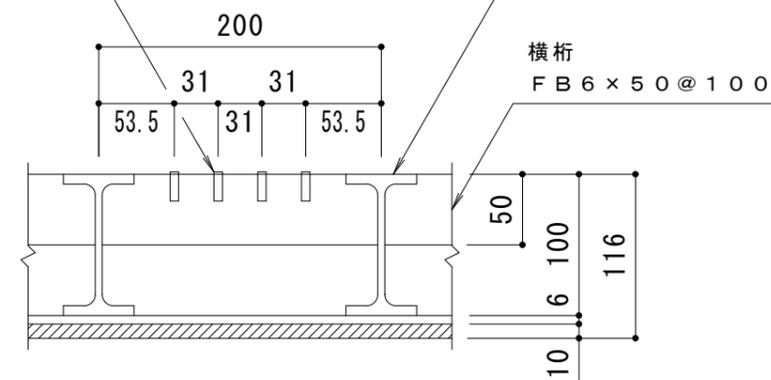

A-A 断面図 S = 1 : 5

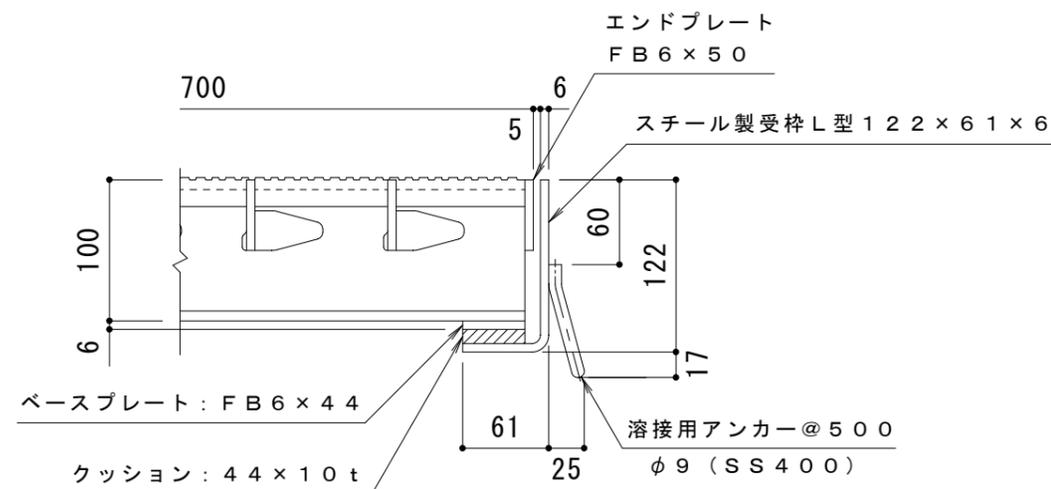

B-B 断面図 S = 1 : 5

仕様 ※適用荷重：T-14

スチール製グレーチング くみこ式 長スパン用 滑り止め模様付
横断溝用 SGH-X 7100

材質：SS400
処理：溶融亜鉛めっき
定尺：995

スチール製受枠 L型122x61x6

材質：SPHC
処理：樹脂系塗装
定尺：2000

訂 正	年・月・日	内 容	製 図	検 図	工事名称	製 図	検 図	作成年月日	カネソウ株式会社 縮尺 1:10, 1:5 図番 3RG51748
					図面名称 スチール製グレーチング くみこ式 長スパン用 滑り止め模様付 横断溝用 SGH-X 7100+L型122x61x6	樋口	渡辺 巖		