

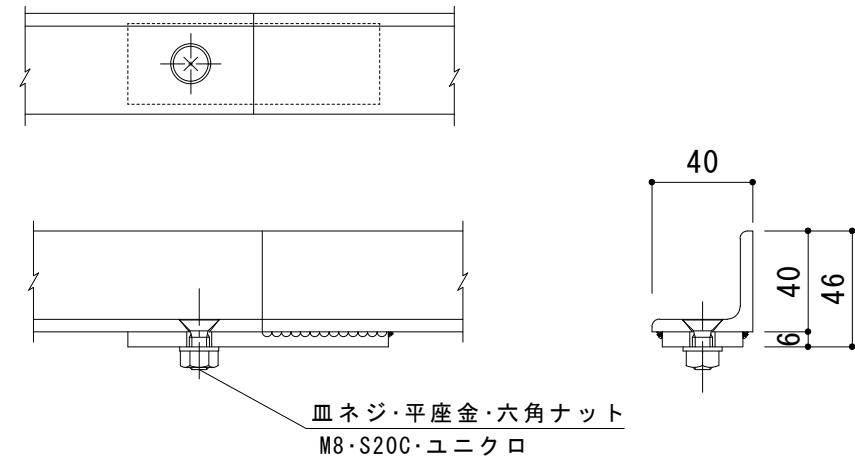


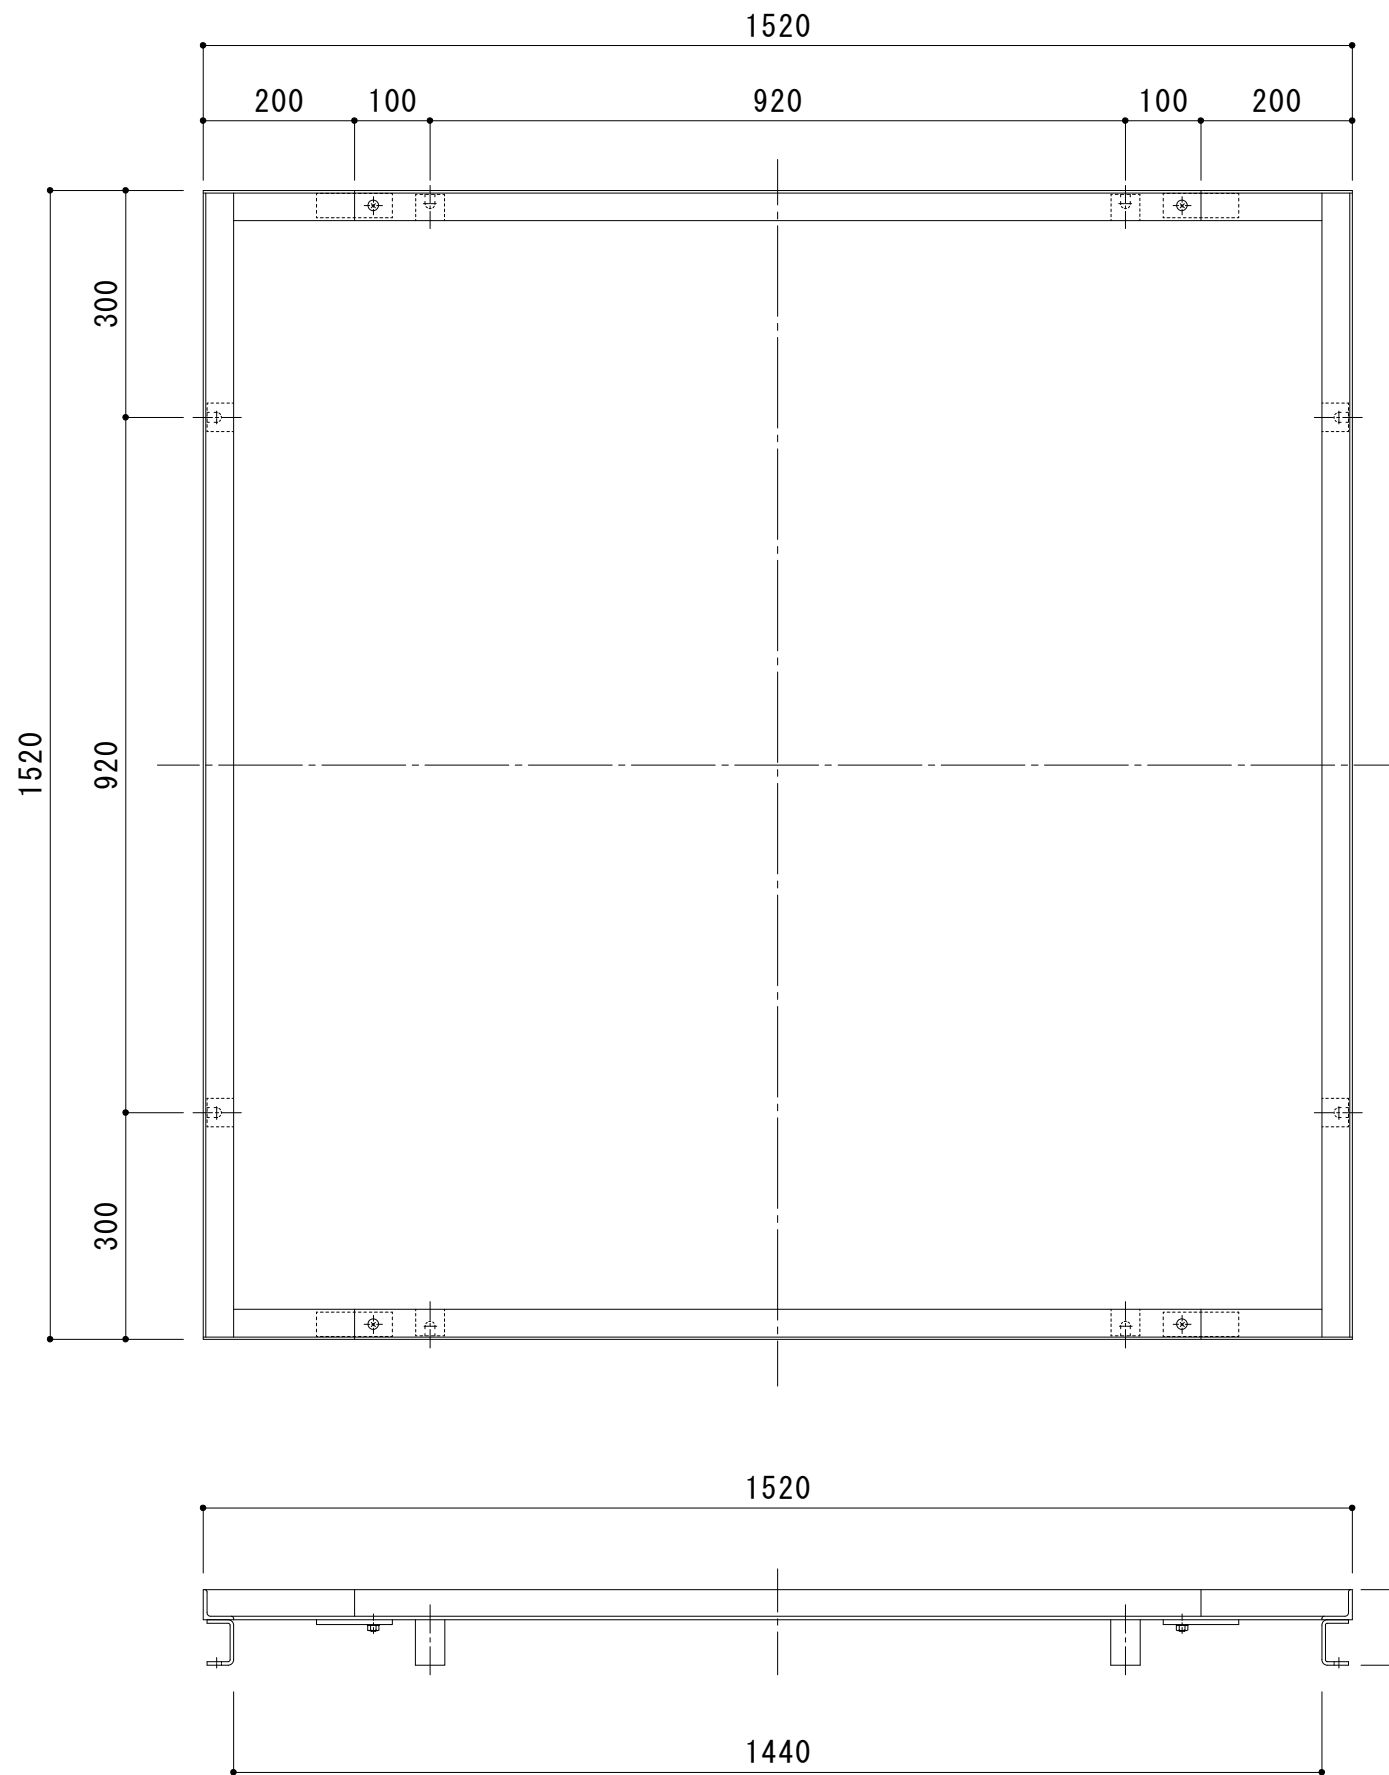

接続部詳細図 S = 1 : 3

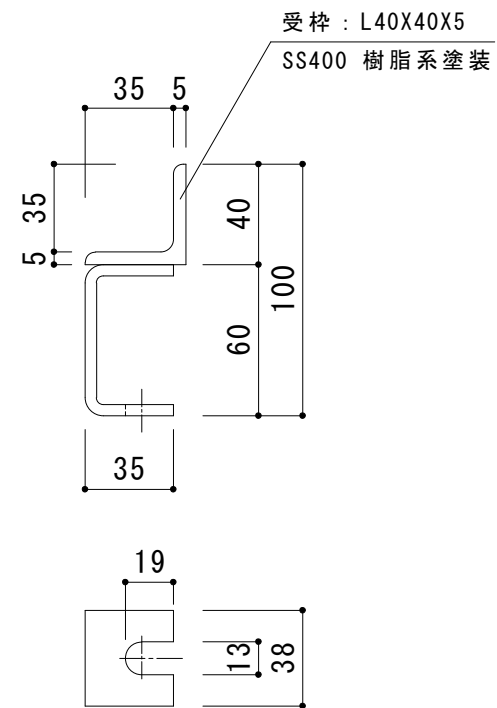

断面詳細図 S = 1 : 3

訂 正	年・月・日	内 容	製 図	検 図	工 事 名 称	製 図 大 濱	検 図 前 田	作 成 年 月 日	カネソウ株式会社	
	・							縮 尺 1:10, 1:3		図 番 3 R S 1 1 2 7 4
	・				図 面 名 称 角 型 用 インターロッキングブロック用 スチール製受枠 SH-E-1500					
	・									