


断面納まり図 S = 1 : 1

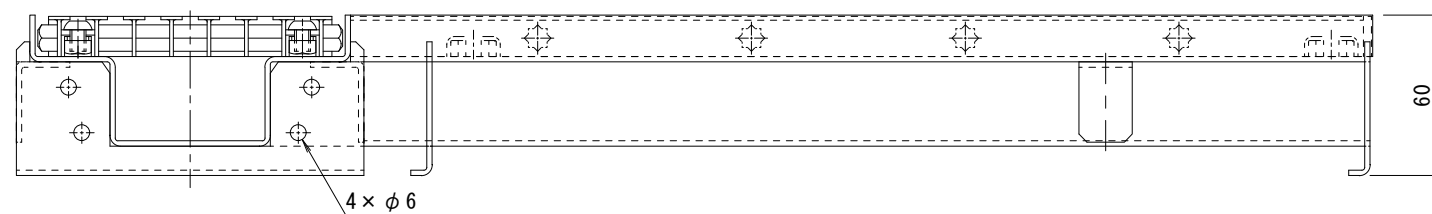

適用荷重：歩行用 (5.0kN/m²)

| | | | | | | | | | | | | | | | | | | | | |
|---|-------|---|---|---|---|---|---|---|---|-----------------------------------------------------------------------------------------|------|------|---|---|-------------|---|---|----------|---|----------|
| 訂 | 年・月・日 | 内 | 容 | 製 | 図 | 検 | 図 | 備 | 考 | 工事名称 | 製 | 図 | 検 | 図 | 作 | 成 | 年 | 月 | 日 | カネノウ株式会社 |
| 正 | ・ | | | | | | | | | ジョイントトラフ 連結式鋼製溝付スリットみぞ蓋 蓋ボルト固定 細目ノンスリップタイプ ステンレス製スリット/ステンレス製トラフ 90° コーナー SKID-C-1260 | 加藤憲計 | 石川文和 | 縮 | 尺 | 1 : 2、1 : 1 | 図 | 番 | 2RS19615 | | |