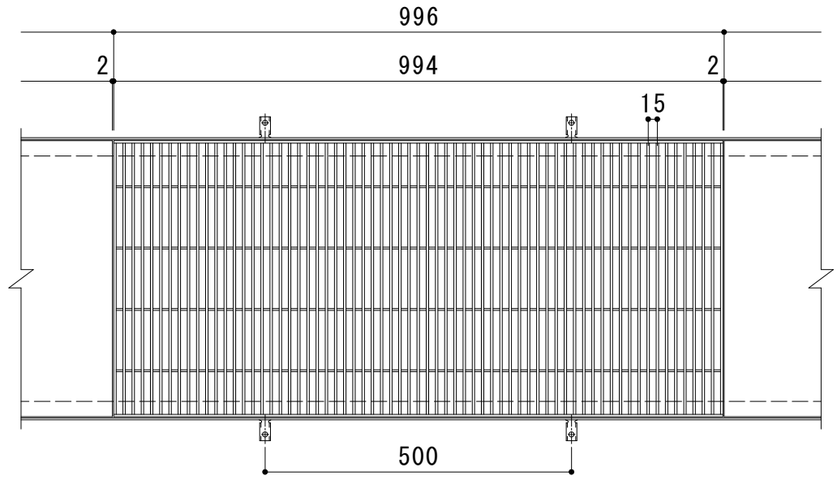

平面詳細図　Ｓ＝１：１０

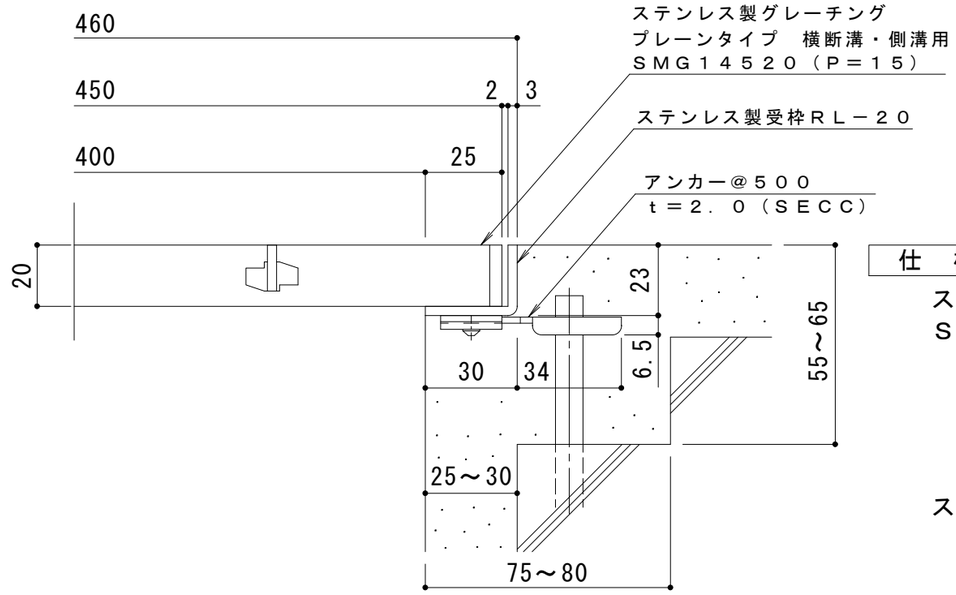

断面詳細図　Ｓ＝１：２

仕　様

※適用荷重：歩行用（横断溝用）
※適用荷重：Ｔ－２（側溝用）

ステンレス製グレーチング プレーンタイプ 横断溝・側溝用
ＳＭＧ　１４５２０（Ｐ＝１５）
材質：メインバー　ＦＢ４×２０（ＳＵＳ３０４）
クロスバー　ＦＢ３×１５（ＳＵＳ３０４）
サイドバー　ＦＢ４×２０（ＳＵＳ３０４）
定尺：９９４

ステンレス製受枠　ＲＬ－２０
材質：ステンレス鋼板ｔ＝３．０（ＳＵＳ３０４）
定尺：２０００
施工場所の状況に合わせて、アンカーをプライヤー等で折り曲げてご使用ください。

訂	年・月・日	内容	製図	検図
	・　・			
正	・　・			
	・　・			

工事名称

図面名称　ステンレス製グレーチング　プレーンタイプ　横断溝・側溝用
ＳＭＧ　１４５２０（Ｐ＝１５）＋ＲＬ－２０

製図　石川莉帆
検図　安部崇
作成年月日
縮尺　1:10,1:2

カネソウ株式会社

図番　３ＲＰ１４２０８８