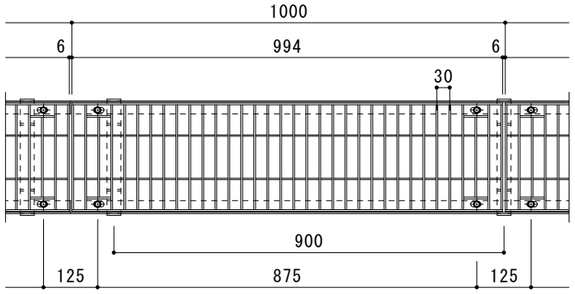

平面詳細図　Ｓ＝１：１０

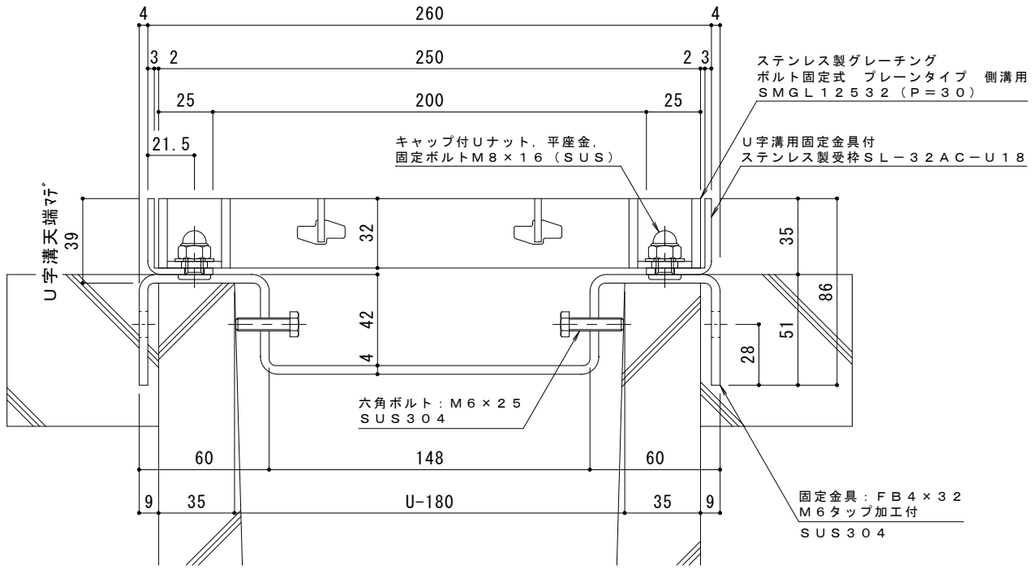

断面詳細図　Ｓ＝１：２

受枠施工時の注意事項

Ｕ字溝上端部と受枠下部とのすきまはモルタル等で埋めて下さい。
固定金具は必ずコンクリート等で固定して下さい。

仕　様　※適用荷重：Ｔ－１４

ステンレス製グレーチング　ボルト固定式
プレーンタイプ　側溝用　ＳＭＧＬ　１２５３２（Ｐ＝３０）
材質：メインバー　ＦＢ４×２５（ＳＵＳ３０４）
クロスバー　ＦＢ３×２０（ＳＵＳ３０４）
サイドバー　ＦＢ４×２５（ＳＵＳ３０４）
定尺：９９４

Ｕ字溝用固定金具付
ステンレス製受枠　ＳＬ－３２ＡＣ－Ｕ１８
材質：ステンレス鋼板ｔ＝３．０（ＳＵＳ３０４）
定尺：２０００

訂正	年・月・日	内容	製図	検図	備考

工事名称

図面名称　ステンレス製グレーチング　ボルト固定式　プレーンタイプ　側溝用　SMGL　12532（P＝30）
Ｕ字溝用固定金具付ステンレス製受枠　ＳＬ－３２ＡＣ－Ｕ１８

製図：小林瑞季
検図：樋口佳平
作成年月日
縮尺：図　示
図番：２ＲＰ１５１２７７

カネソウ株式会社