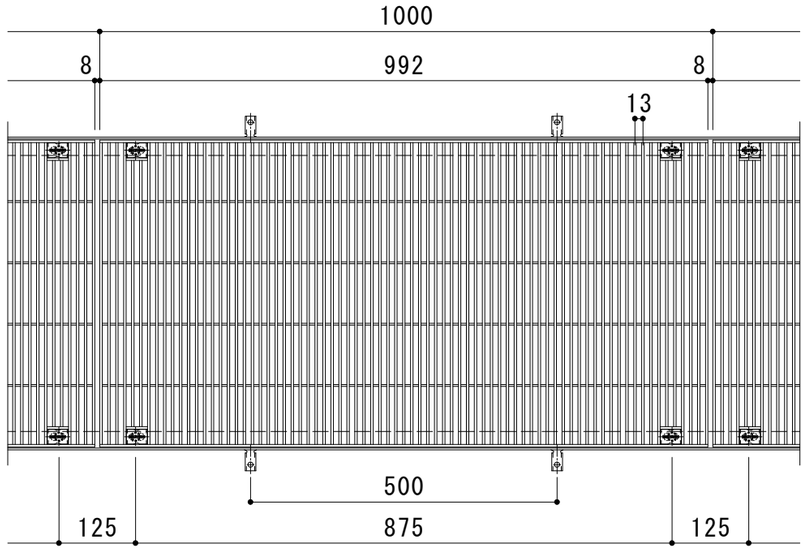

平面詳細図　Ｓ＝１：１０

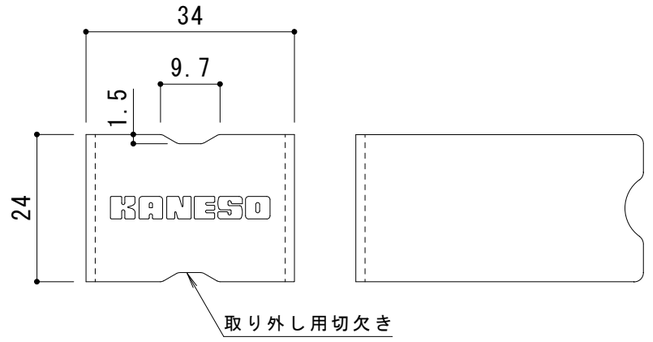

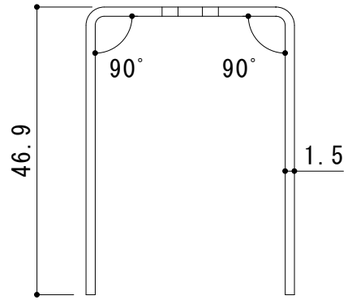

材質：ＳＵＳ３０４

ボルトキャップＤＣ－３－５０詳細図　Ｓ＝１：１

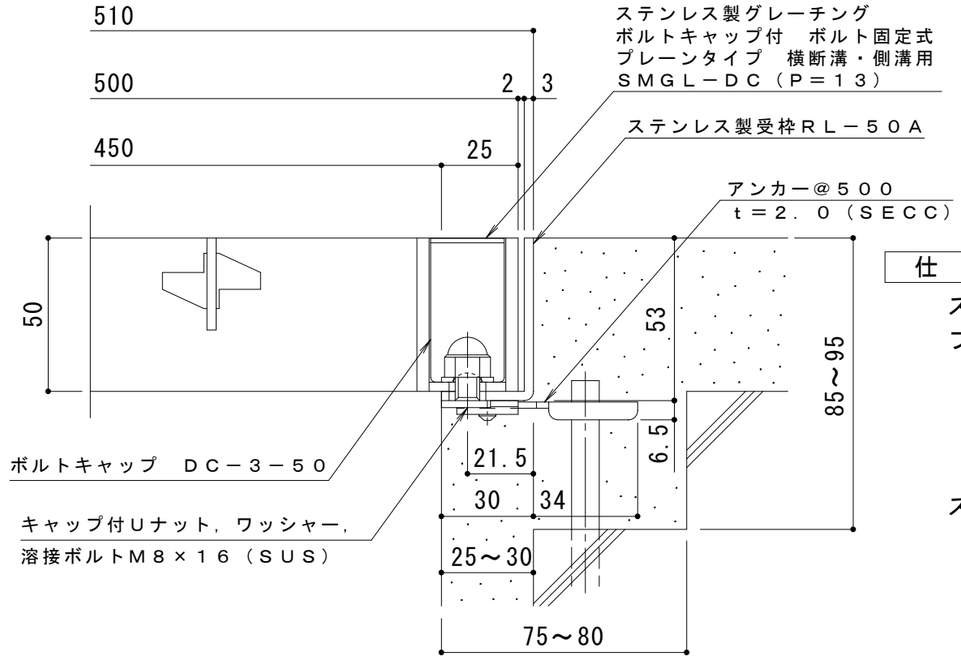

断面詳細図　Ｓ＝１：２

仕　様　※適用荷重：Ｔ－２０

ステンレス製グレーチング　ボルトキャップ付　ボルト固定式
プレーンタイプ　横断溝・側溝用　ＳＭＧＬ－ＤＣ　１５０５０（Ｐ＝１３）
材質：メインバー　ＦＢ４×５０（ＳＵＳ３０４）
クロスバー　ＦＢ３×３０（ＳＵＳ３０４）
サイドバー　ＦＢ４×５０（ＳＵＳ３０４）
定尺：９９２
ステンレス製受枠　ＲＬ－５０Ａ
材質：ステンレス鋼板ｔ＝３．０（ＳＵＳ３０４）
定尺：２０００
施工場所の状況に合わせて、アンカーをプライヤー等で折り曲げてご使用ください。

訂正	年・月・日	内容	製図	検図
訂	・・			
正	・・			
	・・			

工事名称

図面名称　ステンレス製グレーチング　ボルトキャップ付　ボルト固定式　プレーンタイプ　横断溝・側溝用
SMGL-DC　15050（P=13）+RL-50A

製図	検図	作成年月日	カネソウ株式会社
森　似凪	星野和彦	縮尺 1:10,1:2	図番 ３ＲＰ１５０２４８