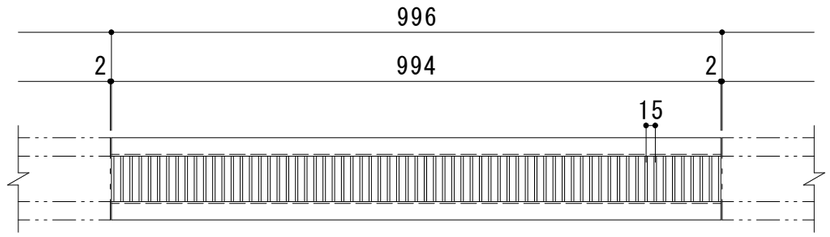

平面詳細図　Ｓ＝１：１０

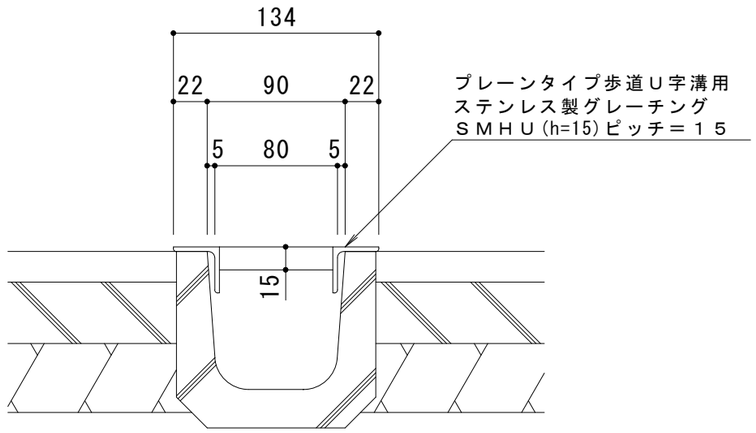

断面詳細図　Ｓ＝１：４

仕　様

ステンレス製グレーチング　プレーンタイプ　歩道Ｕ字溝用
ＳＭＨＵ　９１５　Ｐ＝１５（すきま１１㎜）
材質：メインバー　ＦＢ４×１５（ＳＵＳ３０４）
受けつば　Ｌ３０×３０×３（ＳＵＳ３０４）
定尺：９９４
質量：５．０ｋｇ／枚

強　度	歩行用
等分布荷重	5.0kN/㎡
衝撃係数	0

設置場所について

建物内、建物敷地内などで、車の乗り入れの無い場所でお使いいただけます。

訂正	年・月・日	内容	製図	検図
	・　・			
	・　・			
	・　・			

工事名称

図面名称　ステンレス製グレーチング　プレーンタイプ　歩道U字溝用　SMHU　915　P=15

製図	検図	作成年月日	縮尺	図番
真鍋有紀	星野和彦		図　示	３ＲＰ１４４０２４

カネソウ株式会社