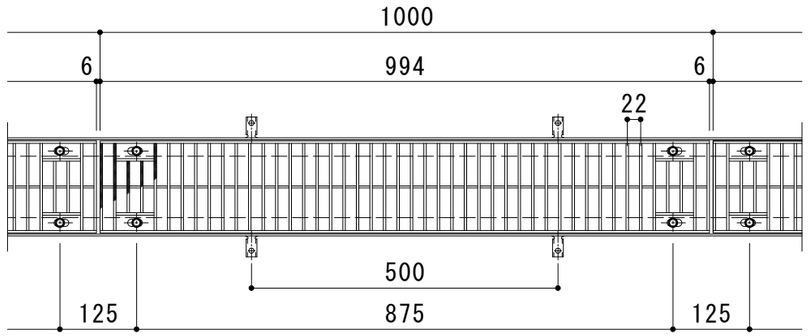


平面詳細図　Ｓ＝１：１０

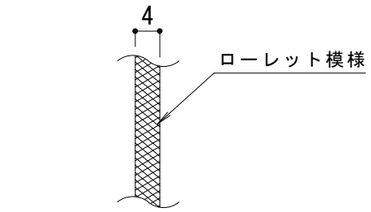


メインバー表面　Ｓ＝１：１

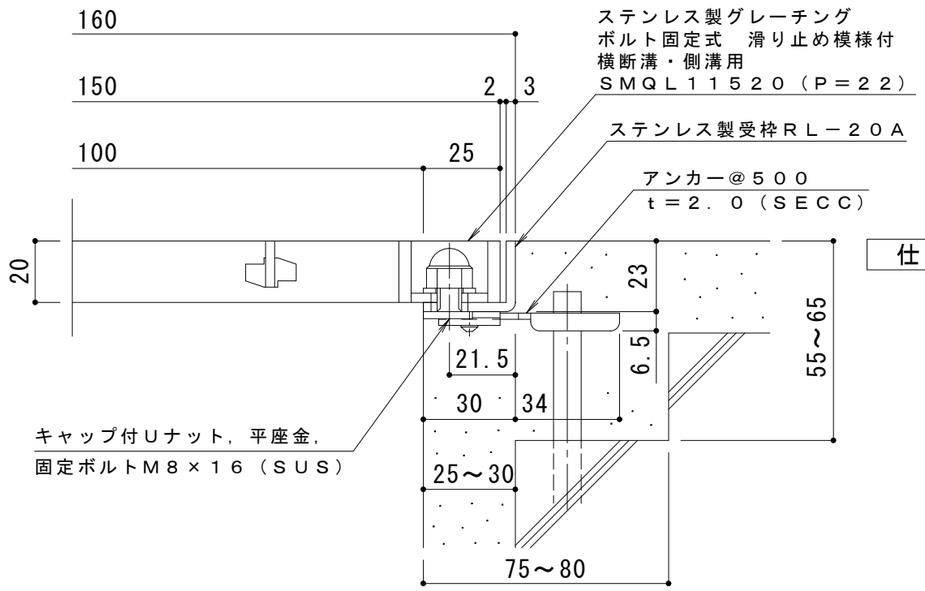


断面詳細図　Ｓ＝１：２

仕　様　※適用荷重：Ｔ－２０

ステンレス製グレーチング　ボルト固定式
滑り止め模様付　横断溝・側溝用　ＳＭＱＬ　１１５２０（Ｐ＝２２）
　材質：メインバー　ＦＢ４×２０（ＳＵＳ３０４）
　　クロスバー　ＦＢ３×１５（ＳＵＳ３０４）
　　サイドバー　ＦＢ４×２０（ＳＵＳ３０４）
　定尺：９９４
ステンレス製受枠　ＲＬ－２０Ａ
　材質：ステンレス鋼板ｔ＝３．０（ＳＵＳ３０４）
　定尺：２０００
　施工場所の状況に合わせて、アンカーをプライヤー等で折り曲げてご使用ください。

| 訂 | 年・月・日 | 内容 | 製図 | 検図 | 工事名称 | 製図 | 検図 | 作成年月日 | カネソウ株式会社 |
|---|---|---|---|---|---|---|---|---|---|
| | ・　・ | | | | | 酒井ひと美 | 松崎裕一 | | |
| 正 | ・　・ | | | | 図面名称 ステンレス製グレーチング　ボルト固定式　滑り止め模様付　横断溝・側溝用<br>ＳＭＱＬ　１１５２０（Ｐ＝２２）＋ＲＬ－２０Ａ | | | 縮尺 1:10, 1:2 | 図番 ３ＲＰ１４３０９５ |
| | ・　・ | | | | | | | | |