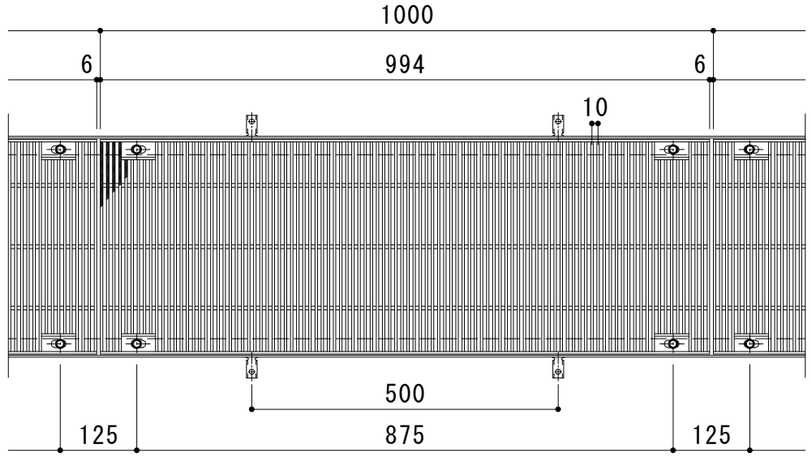

平面詳細図　Ｓ＝１：１０

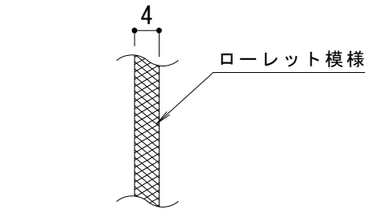

メインバー表面　Ｓ＝１：１

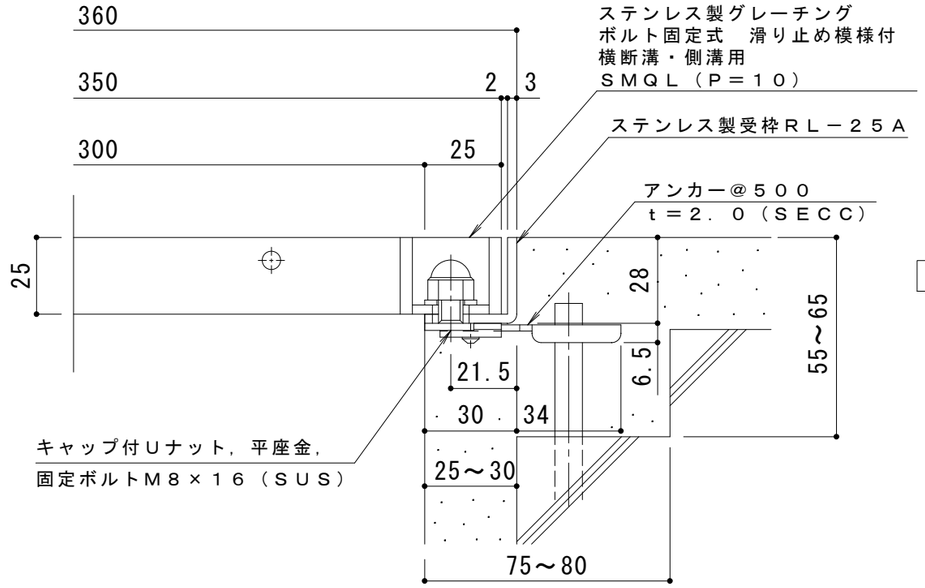

断面詳細図　Ｓ＝１：２

仕　様　※適用荷重：Ｔ－１４

ステンレス製グレーチング　ボルト固定式
滑り止め模様付　横断溝・側溝用　ＳＭＱＬ　１３５２５（Ｐ＝１０）
材質：メインバー　ＦＢ４×２５（ＳＵＳ３０４）
クロスバー　φ６　（ＳＵＳ３０４）
サイドバー　ＦＢ４×２５（ＳＵＳ３０４）
定尺：９９４
ステンレス製受枠　ＲＬ－２５Ａ
材質：ステンレス鋼板ｔ＝３．０（ＳＵＳ３０４）
定尺：２０００
施工場所の状況に合わせて、アンカーをプライヤー等で折り曲げてご使用ください。

訂	年・月・日	内容	製図	検図	工事名称	製図	検図	作成年月日	カネソウ株式会社
	・　・					真鍋有紀	星野和彦		
正	・　・				図面名称 ステンレス製グレーチング　ボルト固定式　滑り止め模様付　横断溝・側溝用 ＳＭＱＬ　１３５２５（Ｐ＝１０）＋ＲＬ－２５Ａ			縮尺 1:10,1:2	図番 ３ＲＰ１４９３４６
	・　・								