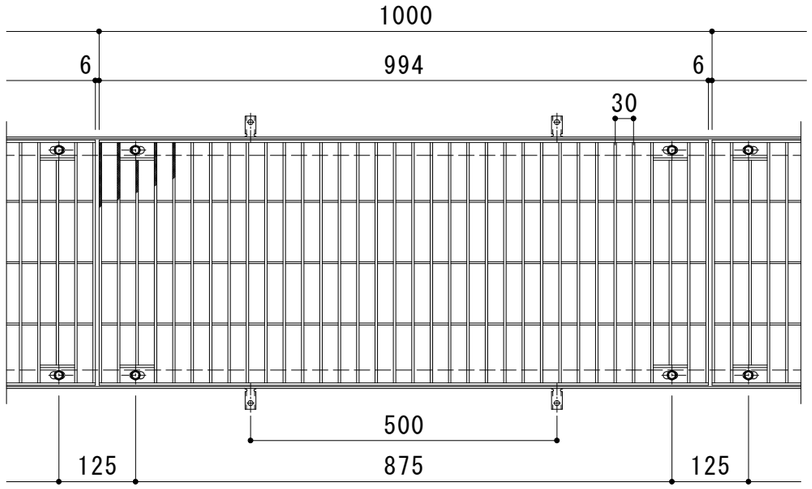

平面詳細図　Ｓ＝１：１０

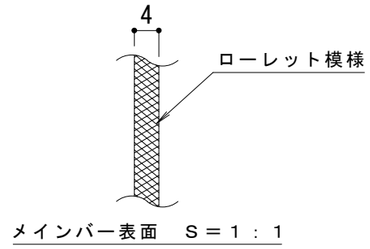

メインバー表面　Ｓ＝１：１

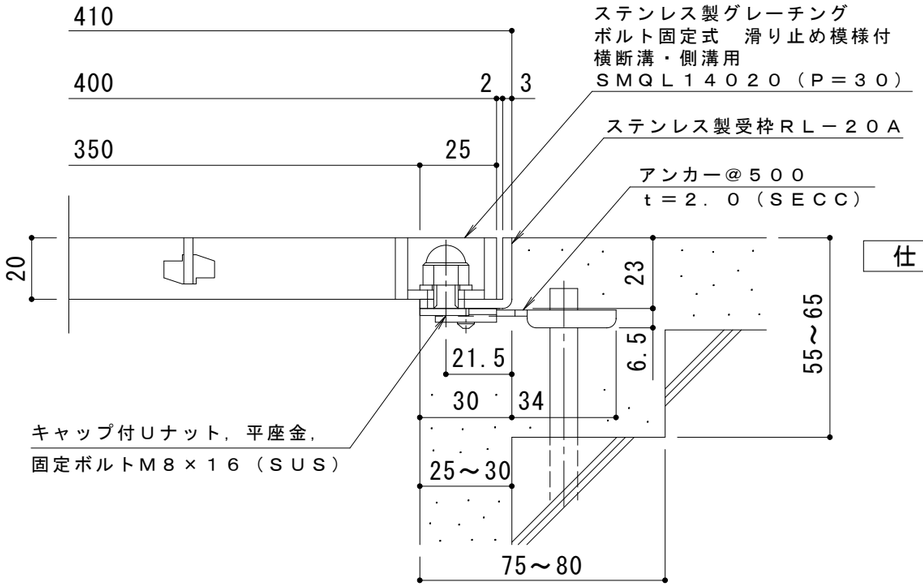

断面詳細図　Ｓ＝１：２

仕　様　※適用荷重：歩行用

ステンレス製グレーチング　ボルト固定式
滑り止め模様付　横断溝・側溝用　ＳＭＱＬ　１４０２０（Ｐ＝３０）
　材質：メインバー　ＦＢ４×２０（ＳＵＳ３０４）
　　クロスバー　ＦＢ３×１５（ＳＵＳ３０４）
　　サイドバー　ＦＢ４×２０（ＳＵＳ３０４）
　定尺：９９４
ステンレス製受枠　ＲＬ－２０Ａ
　材質：ステンレス鋼板ｔ＝３．０（ＳＵＳ３０４）
　定尺：２０００
　施工場所の状況に合わせて、アンカーをプライヤー等で折り曲げてご使用ください。

訂正	年・月・日	内容	製図	検図
	・　・			
	・　・			
	・　・			

工事名称

図面名称　ステンレス製グレーチング　ボルト固定式　滑り止め模様付　横断溝・側溝用
SMQL　14020（P=30）+RL-20A

製図	検図	作成年月日	カネソウ株式会社
酒井ひと美	松崎裕一	縮尺 1:10,1:2	図番 ３ＲＰ１４３０８１