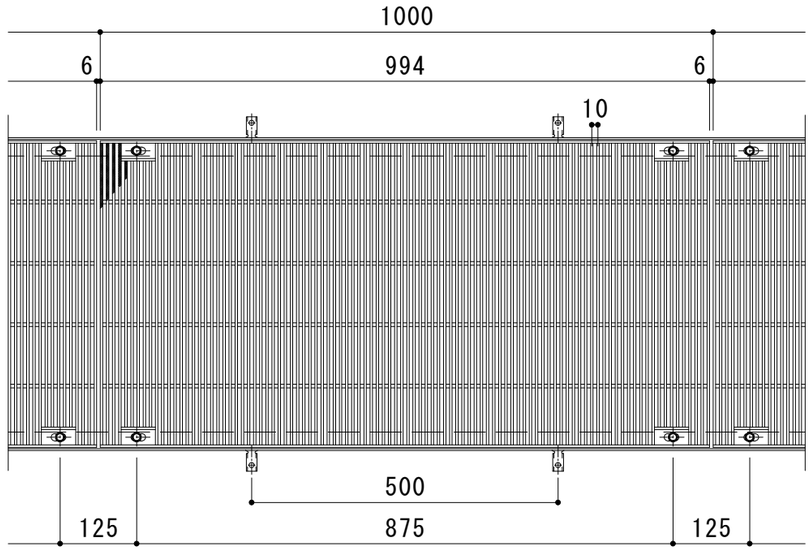

平面詳細図　Ｓ＝１：１０

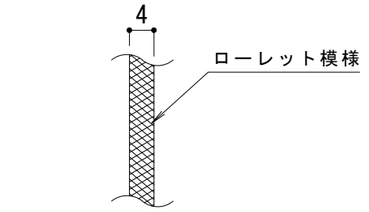

メインバー表面　Ｓ＝１：１

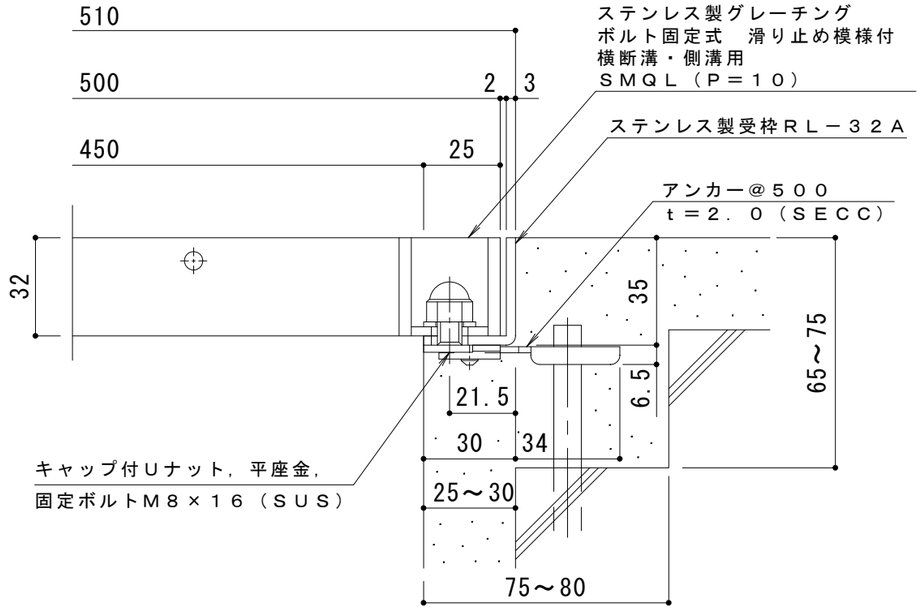

断面詳細図　Ｓ＝１：２

仕　様　※適用荷重：Ｔ－６

ステンレス製グレーチング　ボルト固定式
滑り止め模様付　横断溝・側溝用　ＳＭＱＬ　１５０３２（Ｐ＝１０）
材質：メインバー　ＦＢ４×３２（ＳＵＳ３０４）
クロスバー　φ６　（ＳＵＳ３０４）
サイドバー　ＦＢ４×３２（ＳＵＳ３０４）
定尺：９９４
ステンレス製受枠　ＲＬ－３２Ａ
材質：ステンレス鋼板ｔ＝３．０（ＳＵＳ３０４）
定尺：２０００
施工場所の状況に合わせて、アンカーをプライヤー等で折り曲げてご使用ください。

訂正	年・月・日	内容	製図	検図
	・　・			
	・　・			
	・　・			

工事名称

図面名称　ステンレス製グレーチング　ボルト固定式　滑り止め模様付　横断溝・側溝用
ＳＭＱＬ　１５０３２（Ｐ＝１０）＋ＲＬ－３２Ａ

製図	検図	作成年月日	縮尺	図番
真鍋有紀	星野和彦		1:10,1:2	３ＲＰ１４９３５８

カネソウ株式会社