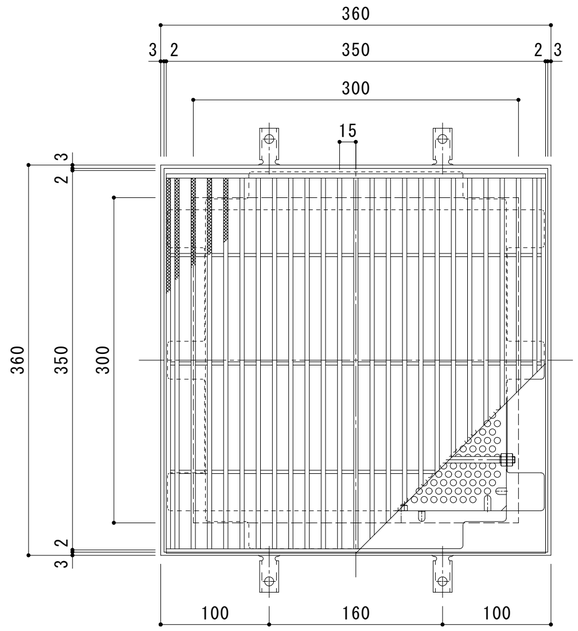

平面詳細図　Ｓ＝１：４

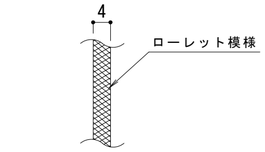

メインバー表面　Ｓ＝１：１

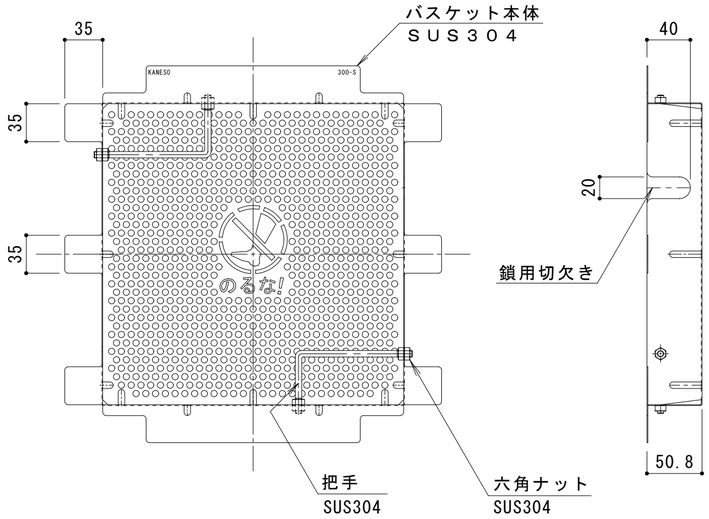

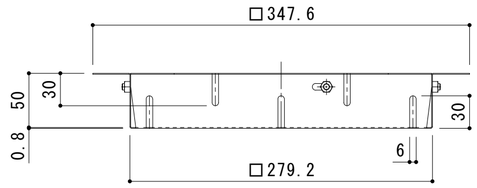

バスケット詳細図　Ｓ＝１：４

ＤＫ－３００－Ｓ

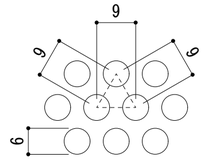

排水穴詳細図　Ｓ＝１：１

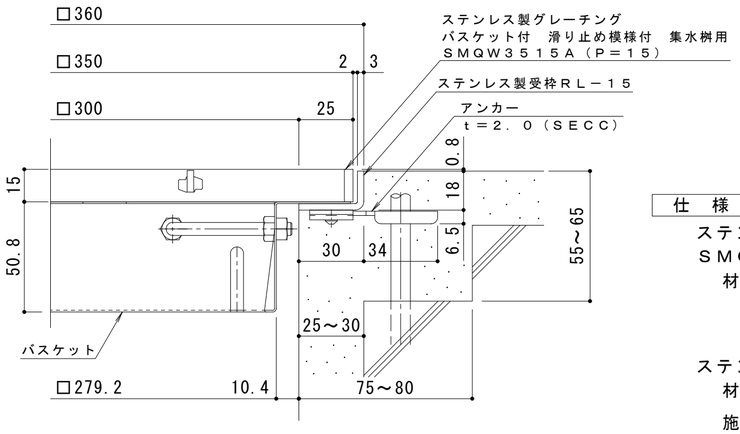

断面詳細図　Ｓ＝１：２

※グレーチングが受枠の上面より0.8mm高くなります。

※適用荷重：歩行用

仕　様

ステンレス製グレーチング　バスケット付　滑り止め模様付　集水桝用
ＳＭＱＷ　３５１５Ａ（Ｐ＝１５）
　材質：メインバー　ＦＢ４×１５（ＳＵＳ３０４）
　　クロスバー　ＦＢ３×１０（ＳＵＳ３０４）
　　サイドバー　ＦＢ４×１５（ＳＵＳ３０４）

ステンレス製受枠　ＲＬ－１５（四方枠）
　材質：ステンレス鋼板ｔ＝３．０（ＳＵＳ３０４）

施工場所の状況に合わせて、アンカーをプライヤー等で折り曲げてご使用ください。

ステンレス製バスケット　ＤＫ－３００－Ｓ
　材質：ＳＵＳ３０４

訂	年・月・日	内　容	製　図	検　図	備　考
正	・　・				
	・　・				
	・　・				

工事名称		製図	検図	作成年月日
図面名称	ステンレス製グレーチング　バスケット付　滑り止め模様付　集水桝用 ＳＭＱＷ　３５１５Ａ（Ｐ＝１５）＋ＲＬ－１５（四方枠）＋ＤＫ－３００－Ｓ	太田亜沙美	樋口佳平	縮尺　図　示

カネソウ株式会社

図番　２ＲＰ１４８８２３