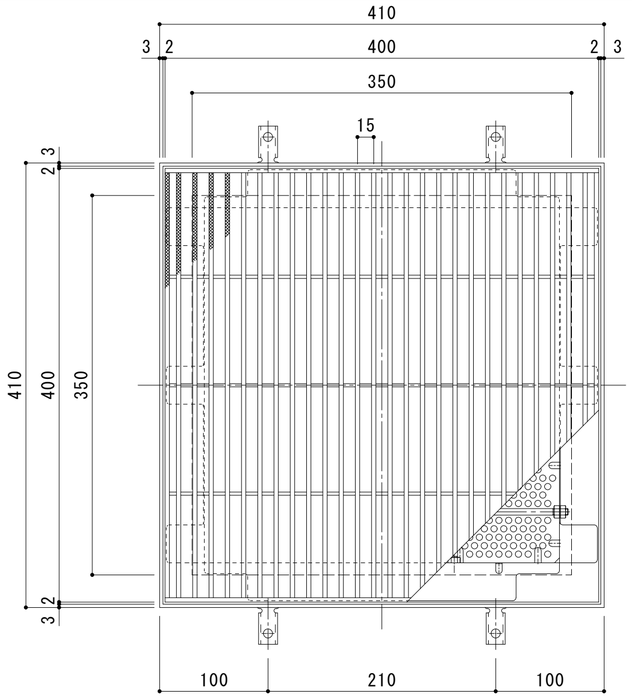

平面詳細図　Ｓ＝１：４

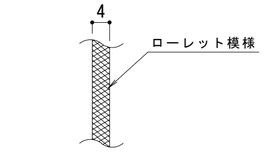

メインバー表面　Ｓ＝１：１

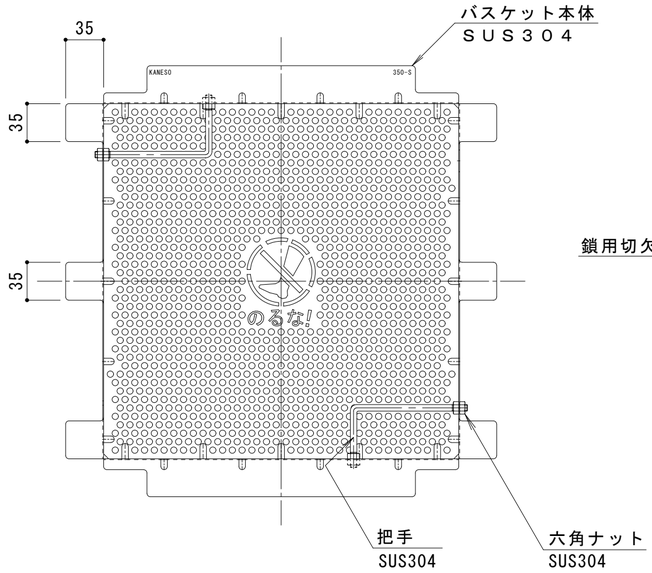

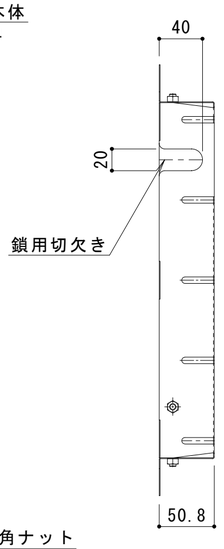

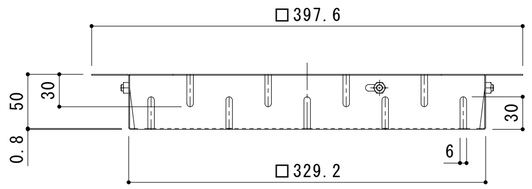

バスケット詳細図　Ｓ＝１：４

ＤＫ－３５０－Ｓ

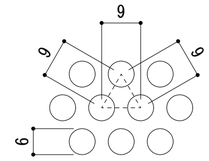

排水穴詳細図　Ｓ＝１：１

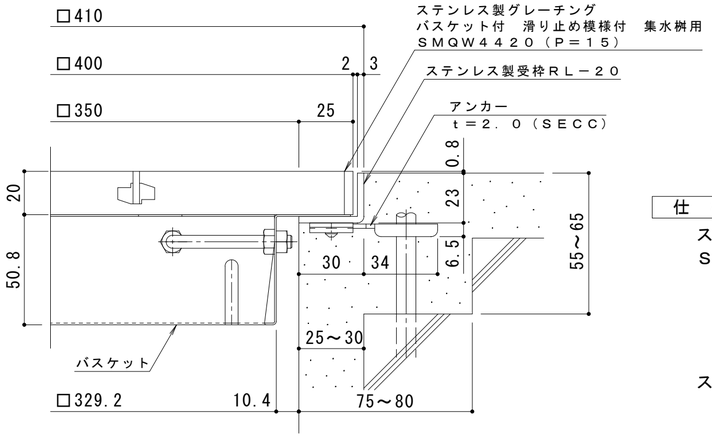

断面詳細図　Ｓ＝１：２

※グレーチングが受枠の上面より0.8mm高くなります。

※適用荷重：Ｔ－２

仕　様

ステンレス製グレーチング　バスケット付　滑り止め模様付　集水桝用
ＳＭＱＷ　４４２０（Ｐ＝１５）
材質：メインバー　ＦＢ４×２０（ＳＵＳ３０４）
クロスバー　ＦＢ３×１５（ＳＵＳ３０４）
サイドバー　ＦＢ４×２０（ＳＵＳ３０４）

ステンレス製受枠　ＲＬ－２０（四方枠）
材質：ステンレス鋼板ｔ＝３．０（ＳＵＳ３０４）

施工場所の状況に合わせて、アンカーをプライヤー等で折り曲げてご使用ください。

ステンレス製バスケット　ＤＫ－３５０－Ｓ
材質：ＳＵＳ３０４

訂正	年・月・日	内容	製図	検図	備考
	・　・				
	・　・				
	・　・				

工事名称		製図	検図	作成年月日
図面名称	ステンレス製グレーチング　バスケット付　滑り止め模様付　集水桝用 ＳＭＱＷ　４４２０（Ｐ＝１５）＋ＲＬ－２０（四方枠）＋ＤＫ－３５０－Ｓ	太田亜沙美	樋口佳平	縮尺　図　示

カネソウ株式会社

図番　２ＲＰ１４８８２８