


平面詳細図　Ｓ＝１：４

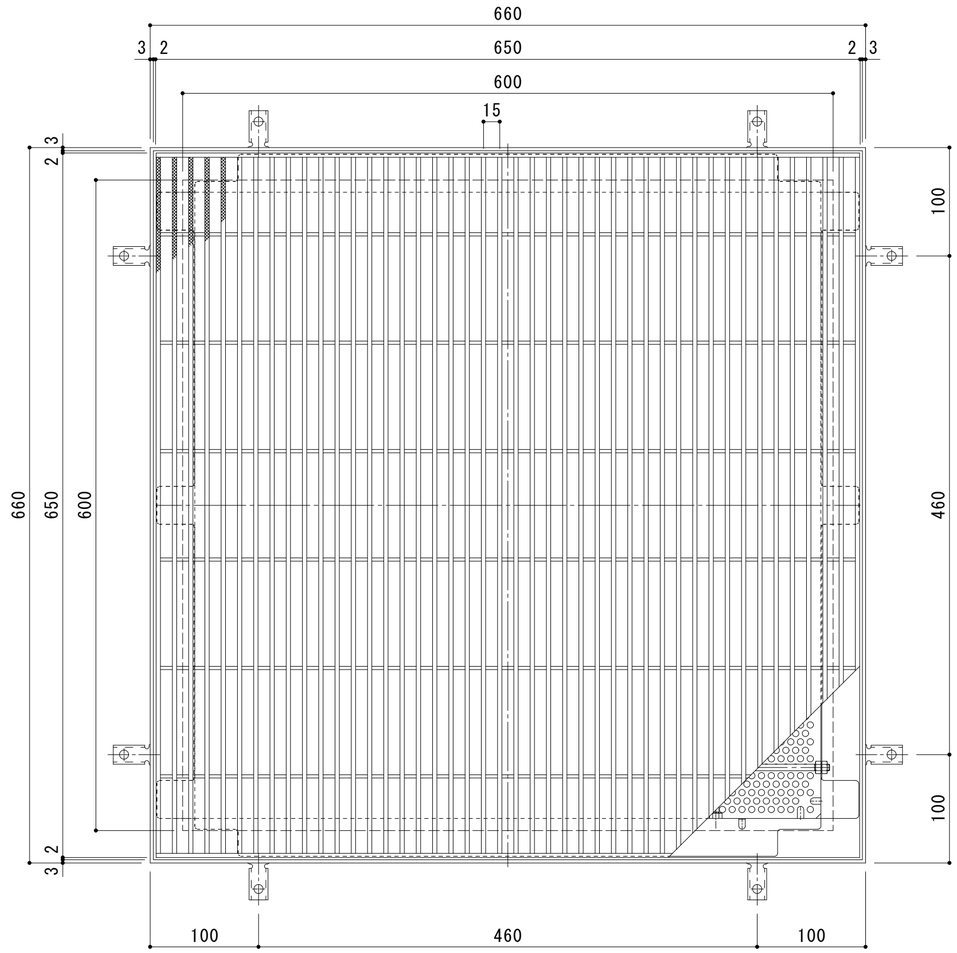


断面詳細図　Ｓ＝１：２

※グレーチングが受枠の上面より0.8mm高くなります。







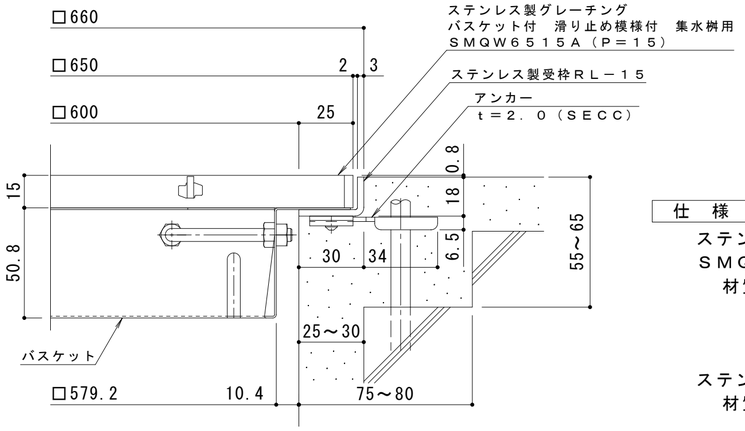


メインバー表面　Ｓ＝１：１

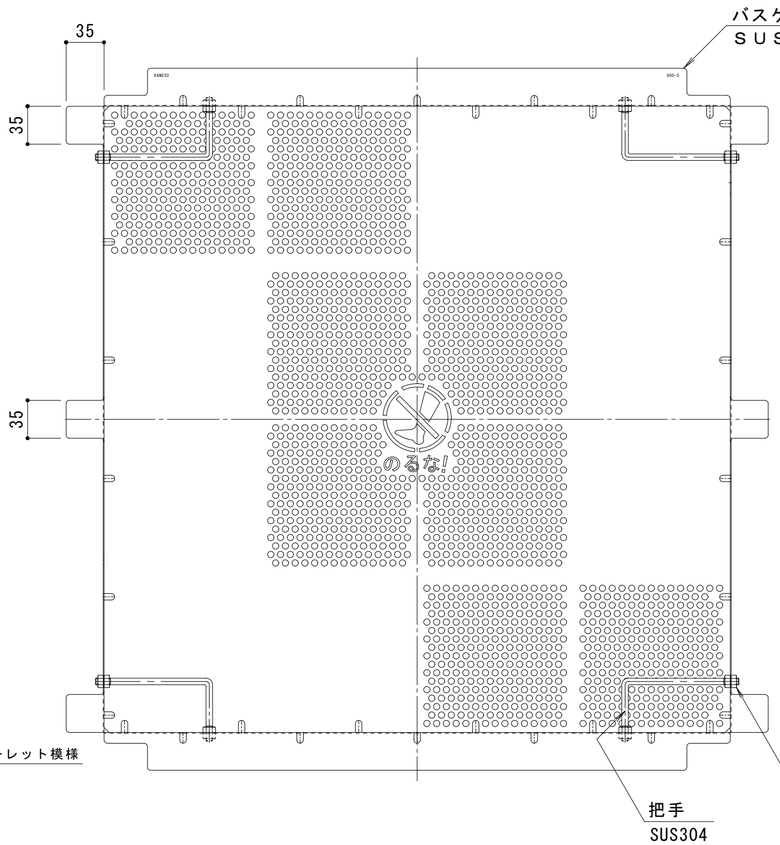


バスケット詳細図　Ｓ＝１：４

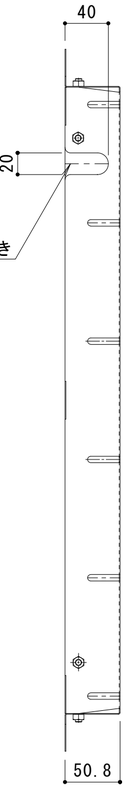


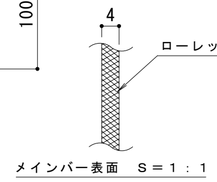排水穴詳細図　Ｓ＝１：１

※適用荷重：歩行用

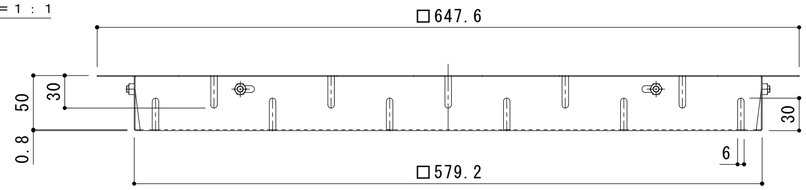ＤＫ－６００－Ｓ

仕　様

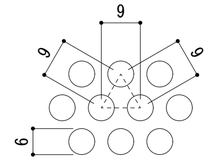ステンレス製グレーチング　バスケット付　滑り止め模様付　集水桝用
ＳＭＱＷ　６５１５Ａ（Ｐ＝１５）
　材質：メインバー　ＦＢ４×１５（ＳＵＳ３０４）
　　クロスバー　ＦＢ３×１０（ＳＵＳ３０４）
　　サイドバー　ＦＢ４×１５（ＳＵＳ３０４）

ステンレス製受枠　ＲＬ－１５（四方枠）
　材質：ステンレス鋼板ｔ＝３．０（ＳＵＳ３０４）

施工場所の状況に合わせて、アンカーをプライヤー等で折り曲げてご使用ください。

ステンレス製バスケット　ＤＫ－６００－Ｓ
　材質：ＳＵＳ３０４

| 訂正 | 年・月・日 | 内容 | 製図 | 検図 | 備考 |
|---|---|---|---|---|---|
| | ・　・ | | | | |
| | ・　・ | | | | |
| | ・　・ | | | | |

工事名称

図面名称　ステンレス製グレーチング　バスケット付　滑り止め模様付　集水桝用
ＳＭＱＷ　６５１５Ａ（Ｐ＝１５）＋ＲＬ－１５（四方枠）＋ＤＫ－６００－Ｓ

| 製図 | 検図 | 作成年月日 | 縮尺 | 図番 |
|---|---|---|---|---|
| 太田亜沙美 | 樋口佳平 | | 図　示 | ２ＲＰ１５１２２７ |

カネソウ株式会社