
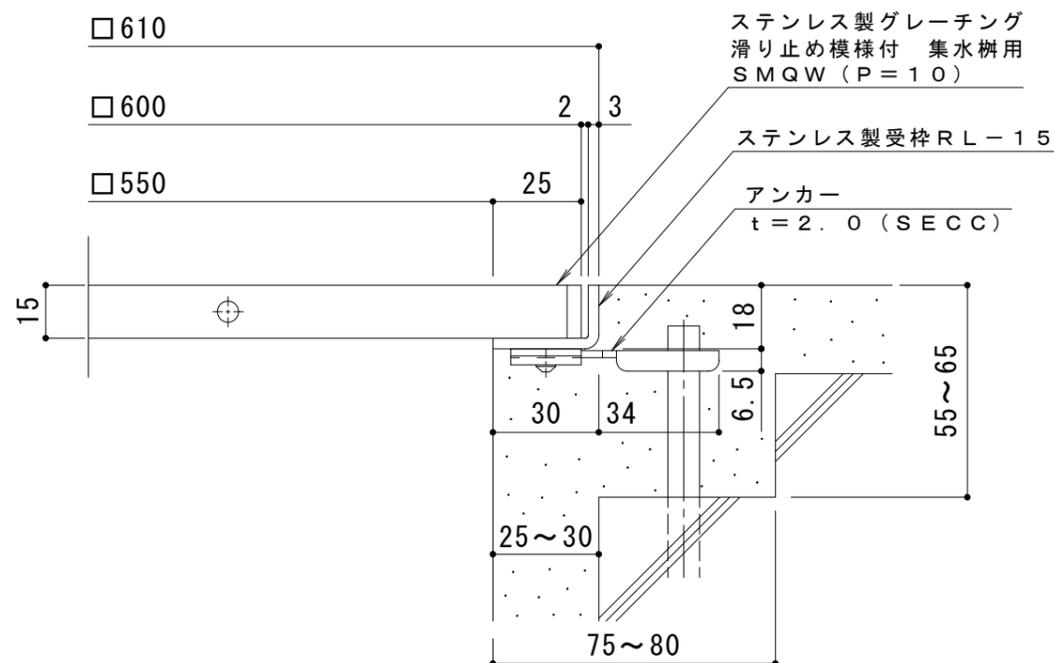


平面詳細図 S = 1 : 1 0

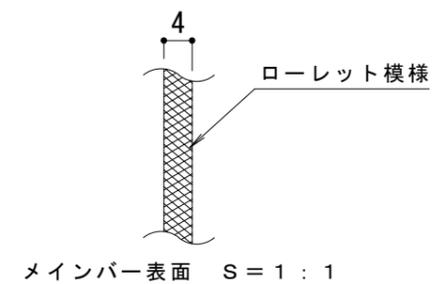

断面詳細図 S = 1 : 2

仕様 ※適用荷重：歩行用

ステンレス製グレーチング 滑り止め模様付 集水柵用
SMQW 6615 (P=10)

材質：メインバー FB4×15 (SUS304)
クロスバー φ6 (SUS304)
サイドバー FB4×15 (SUS304)

ステンレス製受枠 RL-15 (四方枠)
材質：ステンレス鋼板 t=3.0 (SUS304)

施工場所の状況に合わせて、アンカーをプライヤー等で折り曲げてご使用ください。

訂 正	年・月・日	内	容	製 図	検 図	工事名称	製 図	検 図	作 成 年 月 日	カネソウ株式会社 縮尺 図 示 図番 3RP150736
	・					図面名称 ステンレス製グレーチング 滑り止め模様付 集水柵用 SMQW 6615 (P=10)+RL-15 (四方枠)	平野里果	樋口佳平		