


平面詳細図 S = 1 : 10

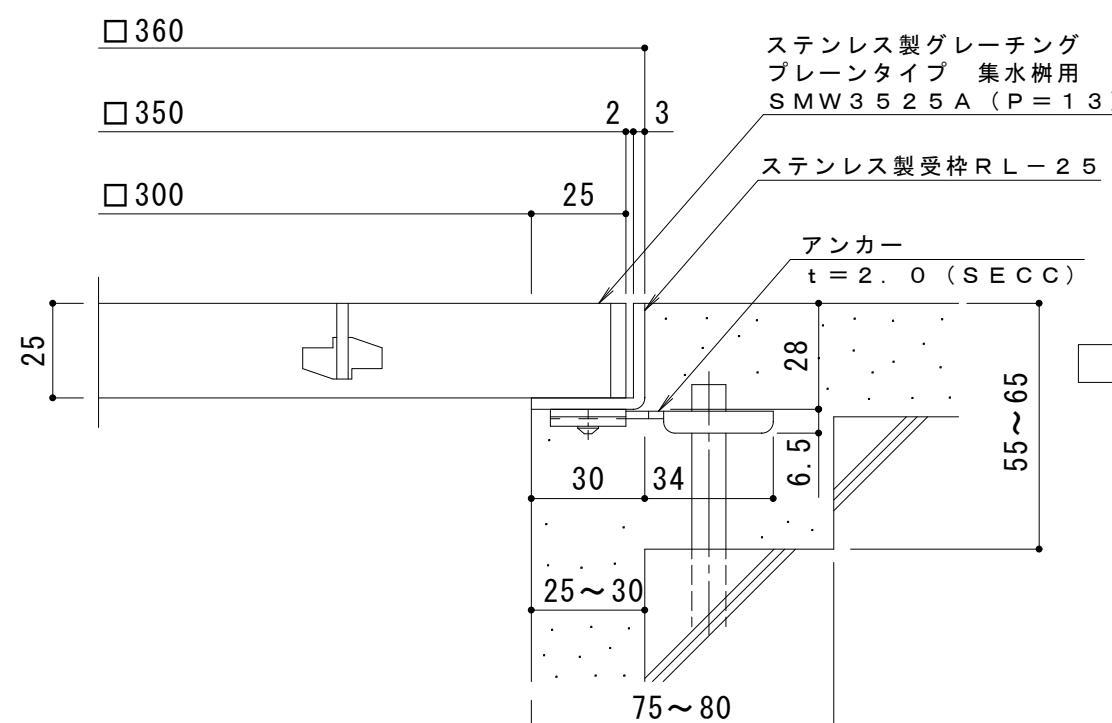

仕様 ※適用荷重: T-14

ステンレス製グレーチング プレーンタイプ 集水枠用
SMW 3525A (P=13)

材質: メインバー FB 4×25 (SUS304)
クロスバー FB 3×20 (SUS304)
サイドバー FB 4×25 (SUS304)

ステンレス製受枠 RL-25 (四方枠)

材質: ステンレス鋼板 t = 3.0 (SUS304)

施工場所の状況に合わせて、アンカーをプライヤー等で折り曲げてご使用ください。

断面詳細図 S = 1 : 2

訂 正	年・月・日	内 容	製 図	検 図	工事名称	製 図	検 図	作成年月日	カネノウ株式会社 3RP142398
	図面名称 ステンレス製グレーチング プレーンタイプ 集水枠用 SMW 3525A (P=13) + RL-25	酒井ひと美	松崎裕一	縮尺 1:10, 1:2	
.					