


平面詳細図 S = 1 : 10

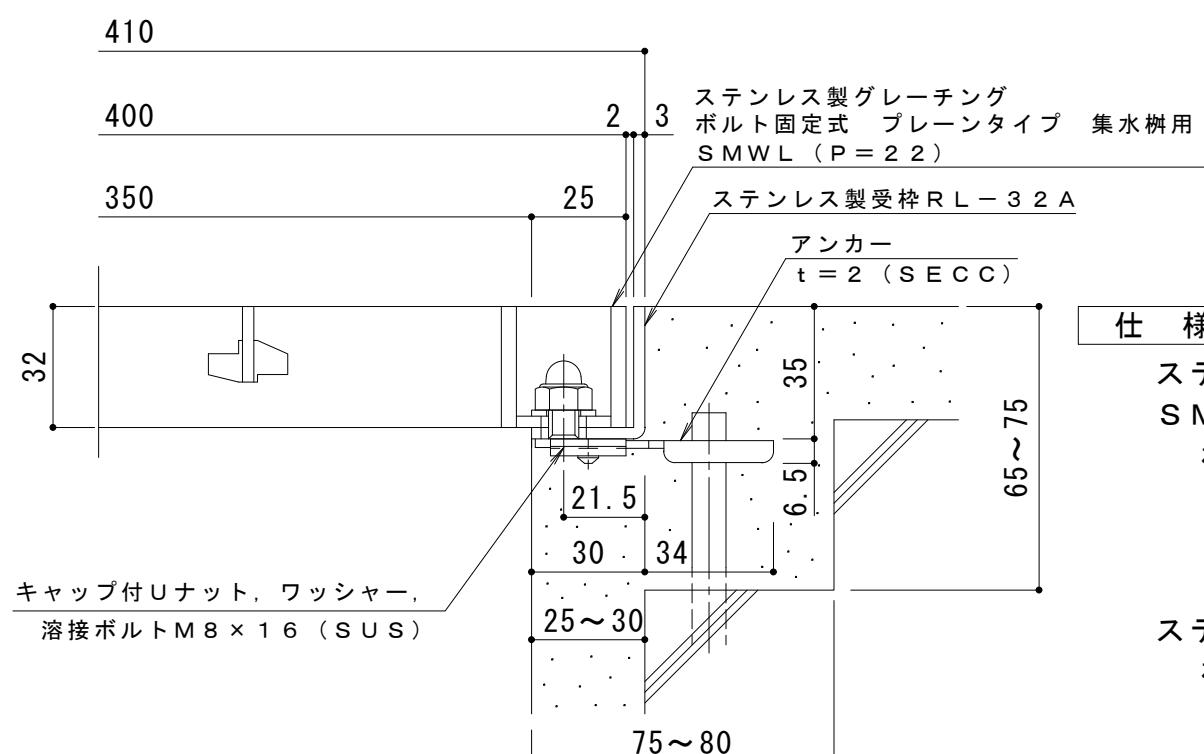

仕様
 ※適用荷重: T-2
 ステンレス製グレーチング ボルト固定式 プレーンタイプ 集水枠用
 SMWL 4432 (P=22)
 材質: メインバー FB4×32 (SUS304)
 クロスバー FB3×20 (SUS304)
 サイドバー FB4×32 (SUS304)

ステンレス製受枠 RL-32A (四方枠)
 材質: ステンレス鋼板 t=3.0 (SUS304)

断面詳細図 S = 1 : 2

訂 正	年・月・日	内 容	製図	検図	工事名称	製図 森 似 凪	検図 星野和彦	作成年月日	力ネソウ株式会社								
													
図面名称		ステンレス製グレーチング ボルト固定式 プレーンタイプ 集水枠用							縮尺	図番							
		SMWL 4432 (P=22) + RL-32A							図示	3RP150066							