


接続部詳細図 S = 1 : 3

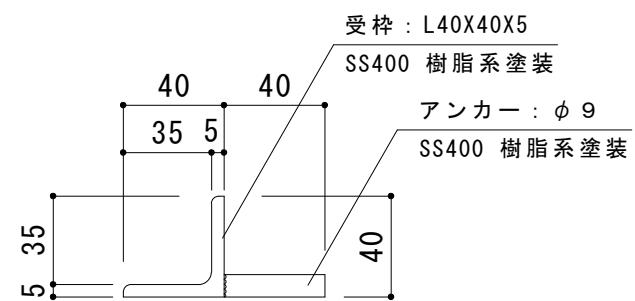

断面詳細図 S = 1 : 3

訂 正	年・月・日	内 容	製 図	検 図	工事名称 丸型用 タイル用 スチール製受枠 SR-1200	大濱	前田	作成年月日 縮尺 1:10, 1:3	力ネノウ株式会社 図番 3RS5880
					
.