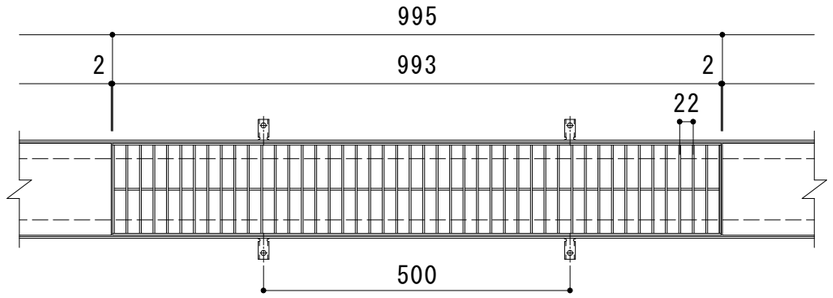

平面詳細図　Ｓ＝１：１０

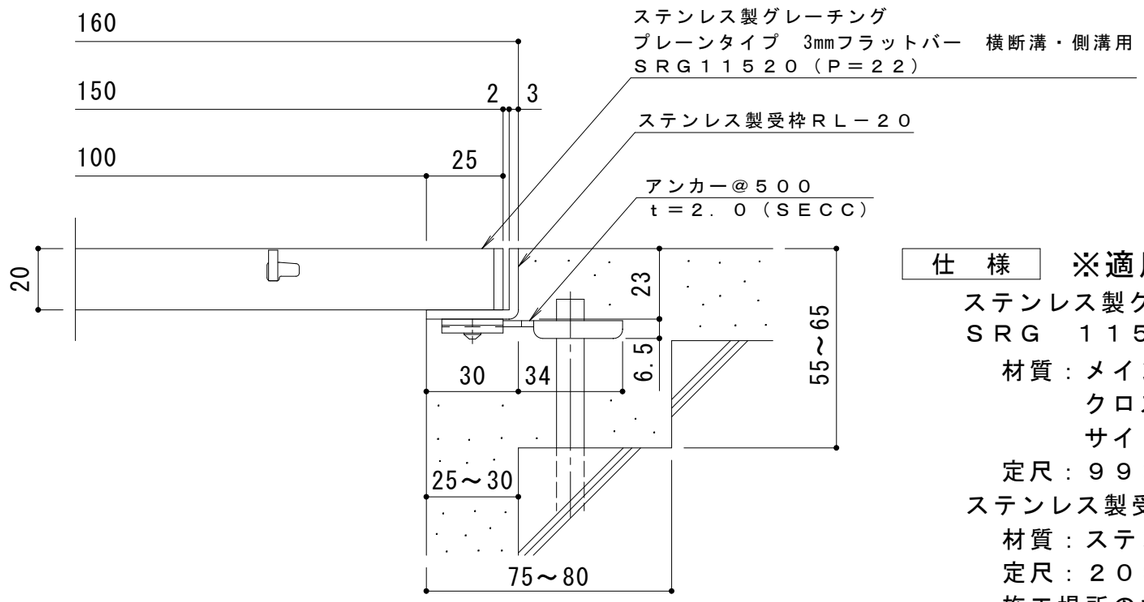

断面詳細図　Ｓ＝１：２

仕　様　※適用荷重：Ｔ－２０（横断溝・側溝用）

ステンレス製グレーチング　プレーンタイプ　3㎜フラットバー　横断溝・側溝用
ＳＲＧ　１１５２０（Ｐ＝２２）
材質：メインバー　ＦＢ３×２０（ＳＵＳ３０４）
クロスバー　ＦＢ３×１０（ＳＵＳ３０４）
サイドバー　ＦＢ３×２０（ＳＵＳ３０４）
定尺：９９３

ステンレス製受枠　ＲＬ－２０
材質：ステンレス鋼板ｔ＝３．０（ＳＵＳ３０４）
定尺：２０００

施工場所の状況に合わせて、アンカーをプライヤー等で折り曲げてご使用ください。

訂	年・月・日	内容	製図	検図
正	・　・			
	・　・			
	・　・			

工事名称

図面名称　ステンレス製グレーチング　プレーンタイプ　3㎜フラットバー　横断溝・側溝用
ＳＲＧ　１１５２０（Ｐ＝２２）＋ＲＬ－２０

製図	検図	作成年月日	縮尺	図番
酒井ひと美	田畑純		1:10, 1:2	３ＲＰ１４２１８６

カネソウ株式会社