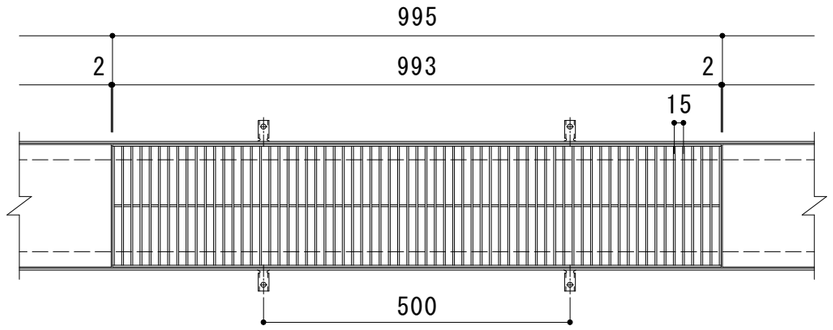

平面詳細図　Ｓ＝１：１０

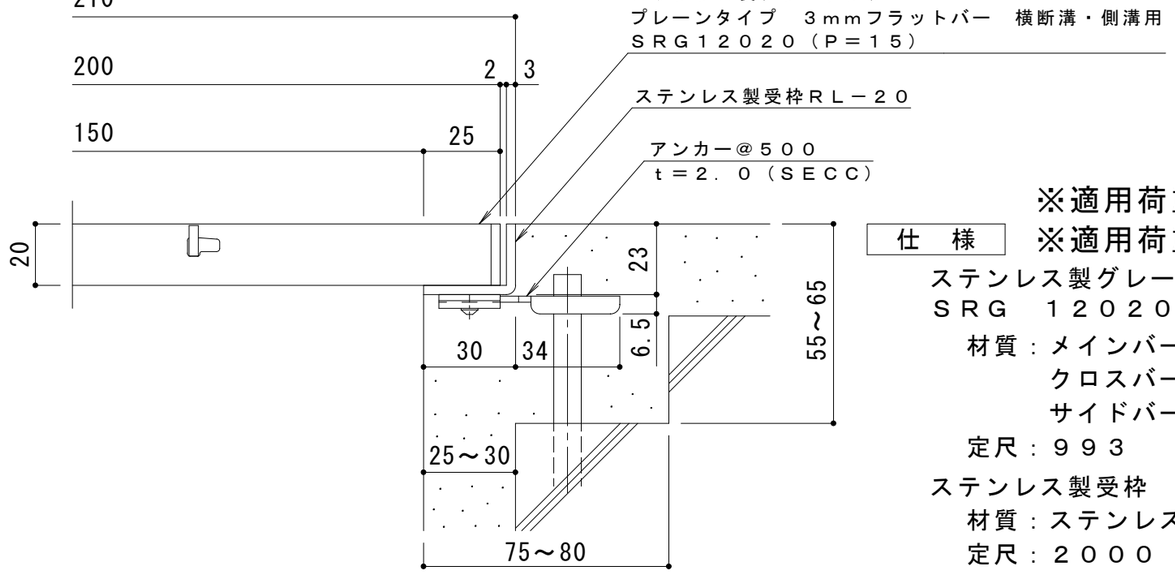

断面詳細図　Ｓ＝１：２

※適用荷重：Ｔ－１４（横断溝用）
※適用荷重：Ｔ－２０（側溝用）

仕　様

ステンレス製グレーチング　プレーンタイプ　３ｍｍフラットバー　横断溝・側溝用
ＳＲＧ　１２０２０（Ｐ＝１５）
材質：メインバー　ＦＢ３×２０（ＳＵＳ３０４）
クロスバー　ＦＢ３×１０（ＳＵＳ３０４）
サイドバー　ＦＢ３×２０（ＳＵＳ３０４）
定尺：９９３

ステンレス製受枠　ＲＬ－２０
材質：ステンレス鋼板ｔ＝３．０（ＳＵＳ３０４）
定尺：２０００
施工場所の状況に合わせて、アンカーをプライヤー等で折り曲げてご使用ください。

訂正	年・月・日	内容	製図	検図
	・　・			
	・　・			
	・　・			

工事名称

図面名称　ステンレス製グレーチング　プレーンタイプ　3mmフラットバー　横断溝・側溝用
SRG　12020（P=15）＋RL−20

製図　村井真優
検図　松崎裕一
作成年月日
縮尺　1:10, 1:2
図番　３ＲＰ１４２１９８

カネソウ株式会社