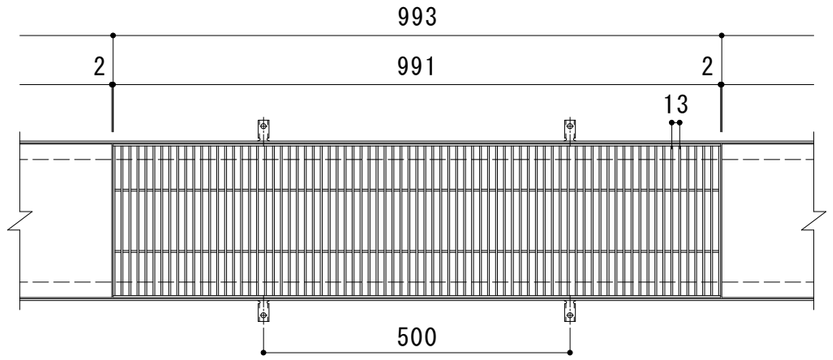

平面詳細図　Ｓ＝１：１０

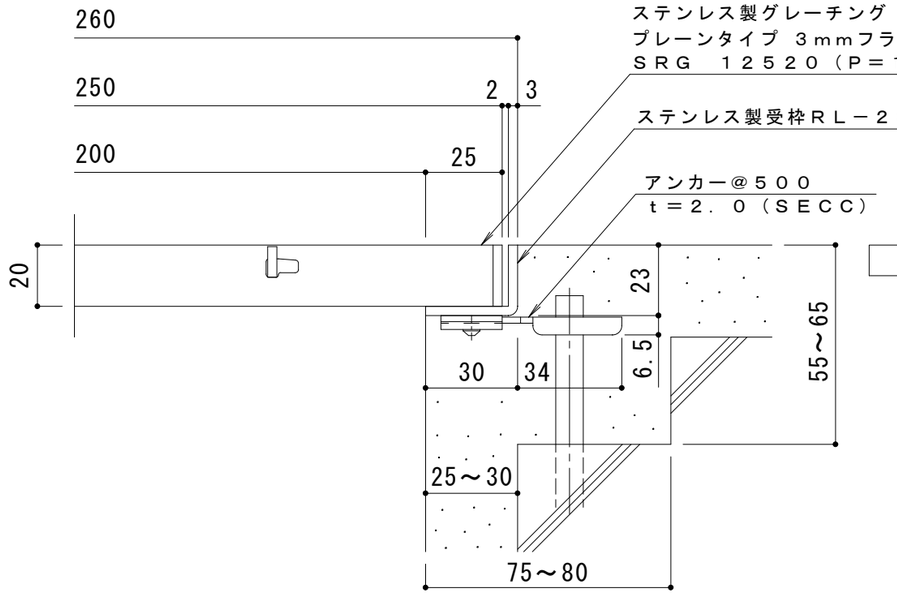

断面詳細図　Ｓ＝１：２

仕　様

※適用荷重：Ｔ－２（横断溝用）
※適用荷重：Ｔ－６（側溝用）

ステンレス製グレーチング　プレーンタイプ　３ｍｍフラットバー　横断溝・側溝用
ＳＲＧ　１２５２０（Ｐ＝１３）
材質：メインバー　ＦＢ３×２０（ＳＵＳ３０４）
クロスバー　ＦＢ３×１０（ＳＵＳ３０４）
サイドバー　ＦＢ３×２０（ＳＵＳ３０４）
定尺：９９１

ステンレス製受枠　ＲＬ－２０
材質：ステンレス鋼板ｔ＝３．０（ＳＵＳ３０４）
定尺：２０００

施工場所の状況に合わせて、アンカーをプライヤー等で折り曲げてご使用ください。

訂	年・月・日	内容	製図	検図
	・　・			
正	・　・			
	・　・			

工事名称

図面名称 ステンレス製グレーチング　プレーンタイプ　3mmフラットバー　横断溝・側溝用
SRG　12520（P=13）+RL-20

製図 石川莉帆　検図 安部崇　作成年月日

縮尺 1:10, 1:2

カネソウ株式会社

図番 ３ＲＰ１４２２１０