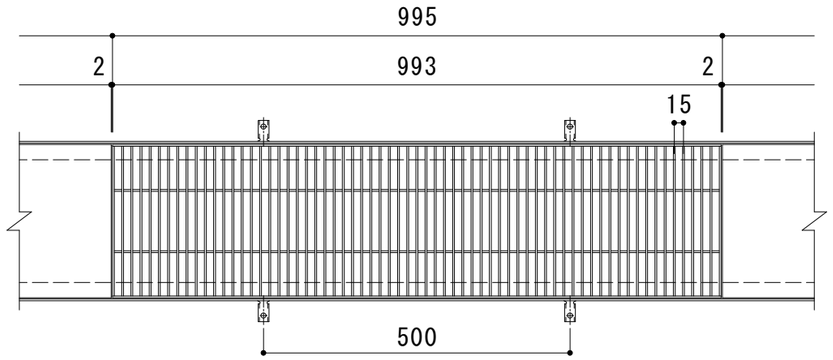

平面詳細図　Ｓ＝１：１０

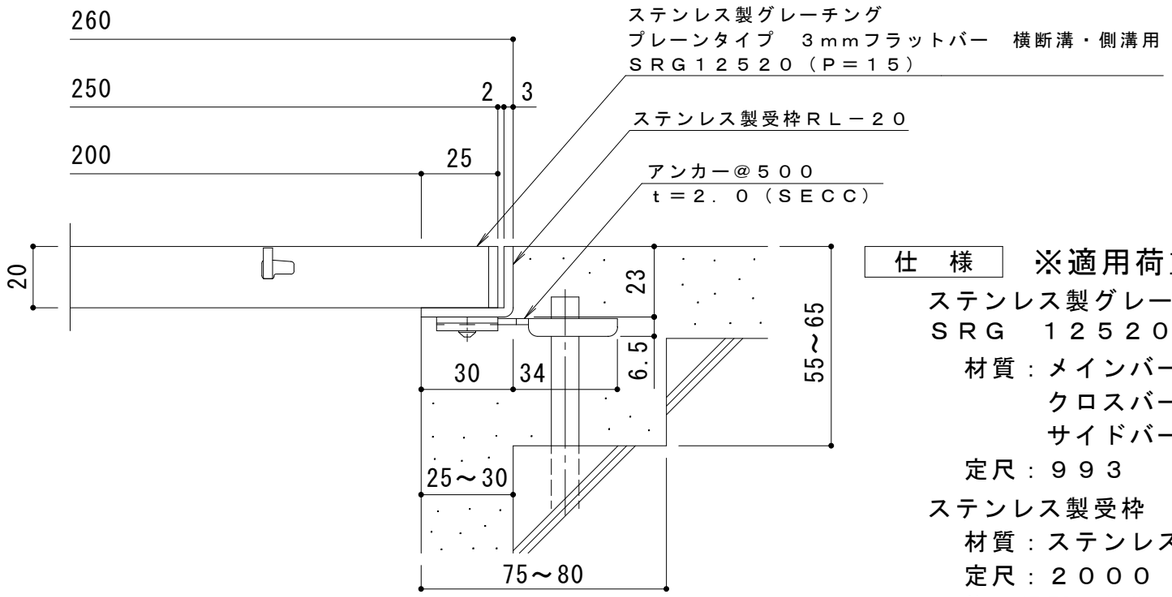

断面詳細図　Ｓ＝１：２

仕　様　※適用荷重：Ｔ－２（横断溝・側溝用）

ステンレス製グレーチング　プレーンタイプ　３ｍｍフラットバー　横断溝・側溝用
ＳＲＧ　１２５２０（Ｐ＝１５）

材質：メインバー　ＦＢ３×２０（ＳＵＳ３０４）
　　クロスバー　ＦＢ３×１０（ＳＵＳ３０４）
　　サイドバー　ＦＢ３×２０（ＳＵＳ３０４）

定尺：９９３

ステンレス製受枠　ＲＬ－２０

材質：ステンレス鋼板ｔ＝３．０（ＳＵＳ３０４）

定尺：２０００

施工場所の状況に合わせて、アンカーをプライヤー等で折り曲げてご使用ください。

訂正	年・月・日	内容	製図	検図
	・　・			
	・　・			
	・　・			

工事名称

図面名称　ステンレス製グレーチング　プレーンタイプ　3mmフラットバー　横断溝・側溝用
SRG　12520（P=15）+RL-20

製図　村井真優

検図　松崎裕一

作成年月日

縮尺　1:10, 1:2

カネソウ株式会社

図番　３ＲＰ１４２２００