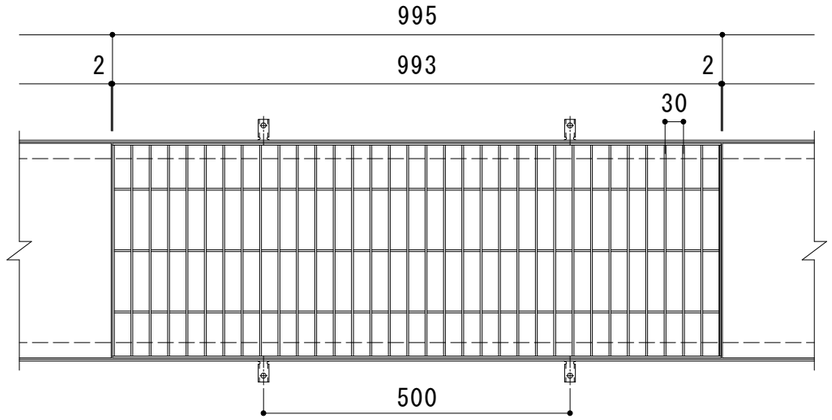

平面詳細図　Ｓ＝１：１０

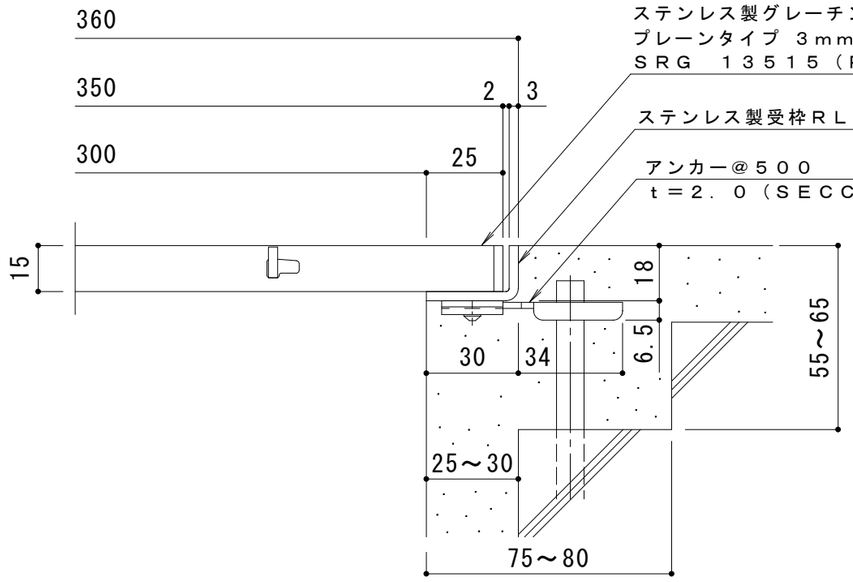

断面詳細図　Ｓ＝１：２

仕　様　※適用荷重：歩行用

ステンレス製グレーチング　プレーンタイプ　３mmフラットバー　横断溝・側溝用
ＳＲＧ　１３５１５（Ｐ＝３０）
材質：メインバー　ＦＢ３×１５（ＳＵＳ３０４）
クロスバー　ＦＢ３×１０（ＳＵＳ３０４）
サイドバー　ＦＢ３×１５（ＳＵＳ３０４）
定尺：９９３

ステンレス製受枠　ＲＬ－１５
材質：ステンレス鋼板ｔ＝３．０（ＳＵＳ３０４）
定尺：２０００

施工場所の状況に合わせて、アンカーをプライヤー等で折り曲げてご使用ください。

訂/正	年・月・日	内容	製図	検図	工事名称	製図	検図	作成年月日	カネソウ株式会社
訂	・・					石川莉帆	安部崇		
正	・・				図面名称 ステンレス製グレーチング　プレーンタイプ　3mmフラットバー　横断溝・側溝用 SRG　13515（P=30）+RL−15			縮尺 1:10, 1:2	図番 ３ＲＰ１４２１８３
	・・								