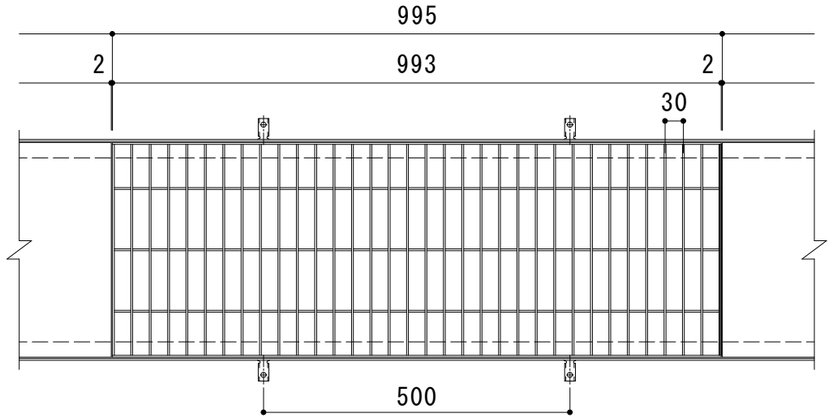

平面詳細図　Ｓ＝１：１０

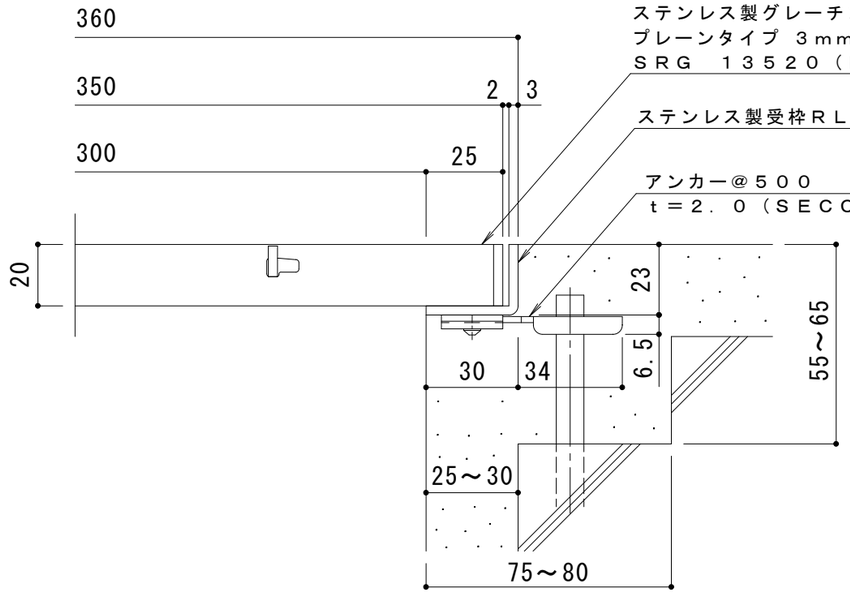

断面詳細図　Ｓ＝１：２

仕　様　※適用荷重：歩行用

ステンレス製グレーチング　プレーンタイプ　３mmフラットバー　横断溝・側溝用
ＳＲＧ　１３５２０（Ｐ＝３０）

材質：メインバー　ＦＢ３×２０（ＳＵＳ３０４）
　　クロスバー　ＦＢ３×１０（ＳＵＳ３０４）
　　サイドバー　ＦＢ３×２０（ＳＵＳ３０４）
定尺：９９３

ステンレス製受枠　ＲＬ－２０

材質：ステンレス鋼板ｔ＝３．０（ＳＵＳ３０４）
定尺：２０００

施工場所の状況に合わせて、アンカーをプライヤー等で折り曲げてご使用ください。

訂正	年・月・日	内容	製図	検図
	・　・			
	・　・			
	・　・			

工事名称

図面名称 ステンレス製グレーチング　プレーンタイプ　3mmフラットバー　横断溝・側溝用
ＳＲＧ　１３５２０（Ｐ＝３０）＋ＲＬ－２０

製図	検図	作成年月日	
石川莉帆	安部崇	縮尺 1:10, 1:2	図番 ３ＲＰ１４２１８４

カネソウ株式会社