


平面詳細図 S = 1 : 10

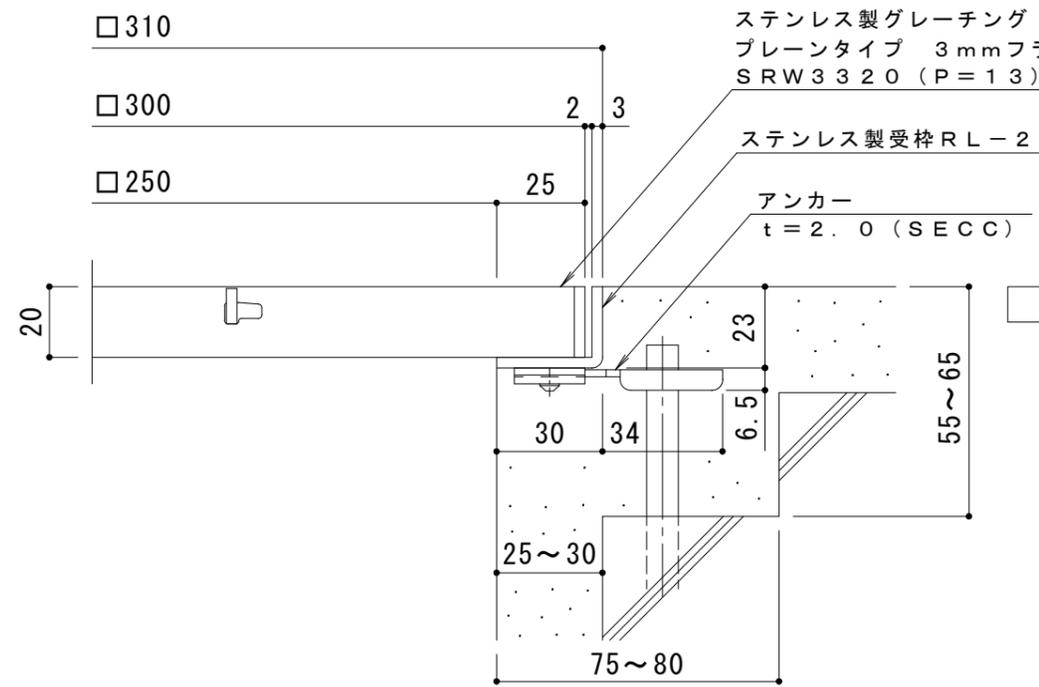

断面詳細図 S = 1 : 2

仕様

※適用荷重：T-2

ステンレス製グレーチング プレーンタイプ 3mmフラットバー 集水柵用
SRW 3320 (P=13)

- 材質：メインバー FB3×20 (SUS304)
- クロスバー FB3×10 (SUS304)
- サイドバー FB3×20 (SUS304)

ステンレス製受枠 RL-20 (四方枠)
材質：ステンレス鋼板 t=3.0 (SUS304)

施工場所の状況に合わせて、アンカーをプライヤー等で折り曲げてご使用ください。

訂 正	年・月・日	内	容	製	図	検	図	工事名称	製	図	検	図	作成年月日	カネソウ株式会社 3RP142486
	・							図面名称 ステンレス製グレーチング プレーンタイプ 3mmフラットバー 集水柵用 SRW 3320 (P=13) + RL-20	村井真優	松崎裕一			縮尺 1:10, 1:2	