
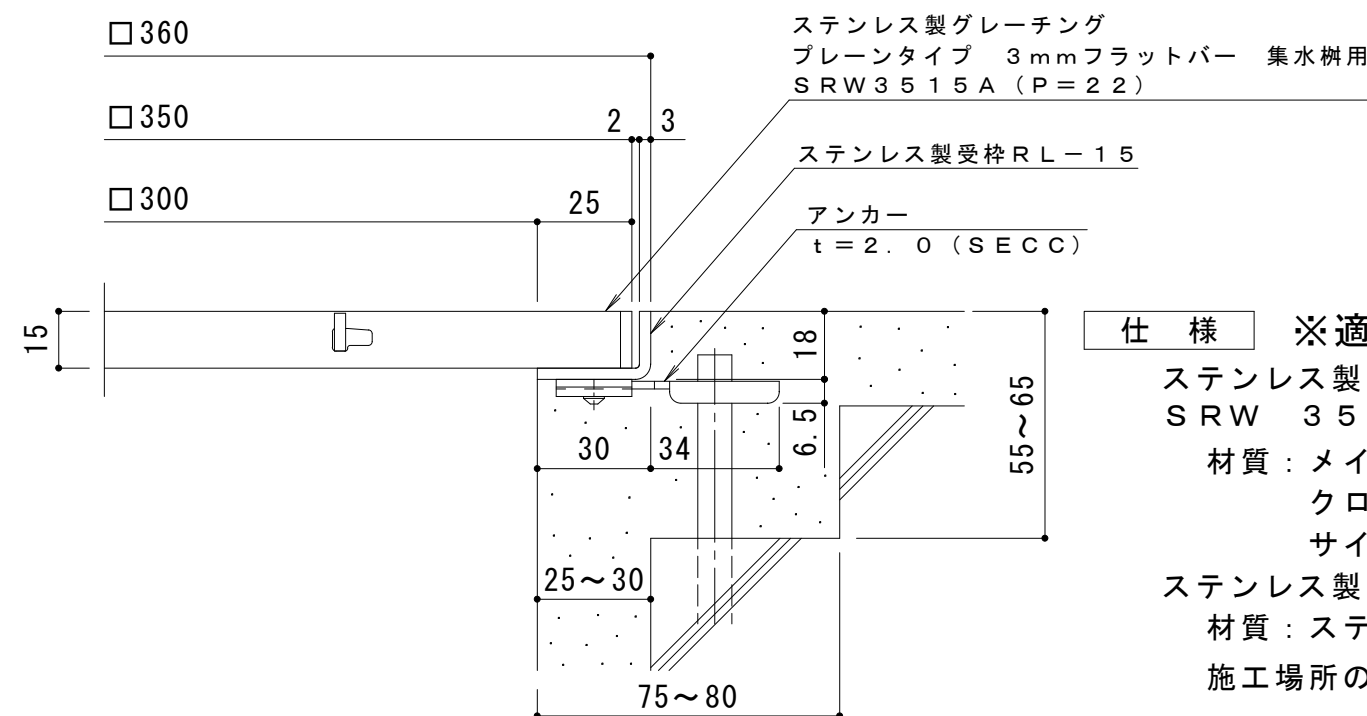


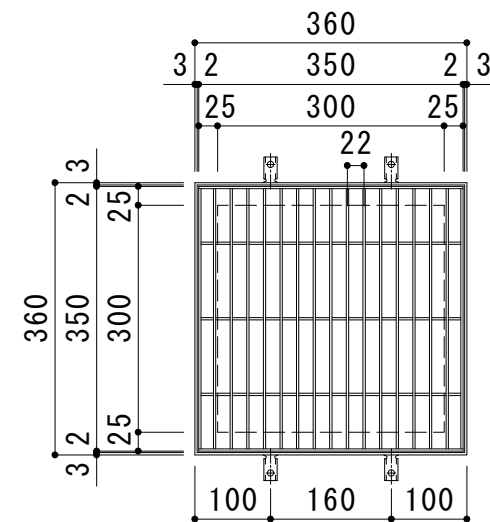

仕 様 ※適用荷重：歩行用

ステンレス製グレーチング プレーンタイプ 3mmフラットバー 集水桝用
SRW 3515A (P=22)

材質：メインバー FB 3 × 15 (SUS 304)
 クロスバー FB 3 × 10 (SUS 304)
 サイドバー FB 3 × 15 (SUS 304)

ステンレス製受枠 R L - 1 5 (四方枠)

材質：ステンレス鋼板 $t = 3.0$ (SUS304)

施工場所の状況に合わせて、アンカーをプライヤー等で折り曲げてご使用ください。

訂 正	年・月・日	内 容	製 図	検 図	工事名称	製 図 村 井 真 優	検 図 松 崎 裕 一	作成年月日	カネソウ株式会社	
	・									図面名称 ステンレス製グレーチング プレーンタイプ 3mmフラットバー 集水柵用 SRW 3515A (P=22) + RL-15
	・									
	・									
	縮尺 1 : 10, 1 : 2	図 番 3 R P 1 4 2 4 6 7								