
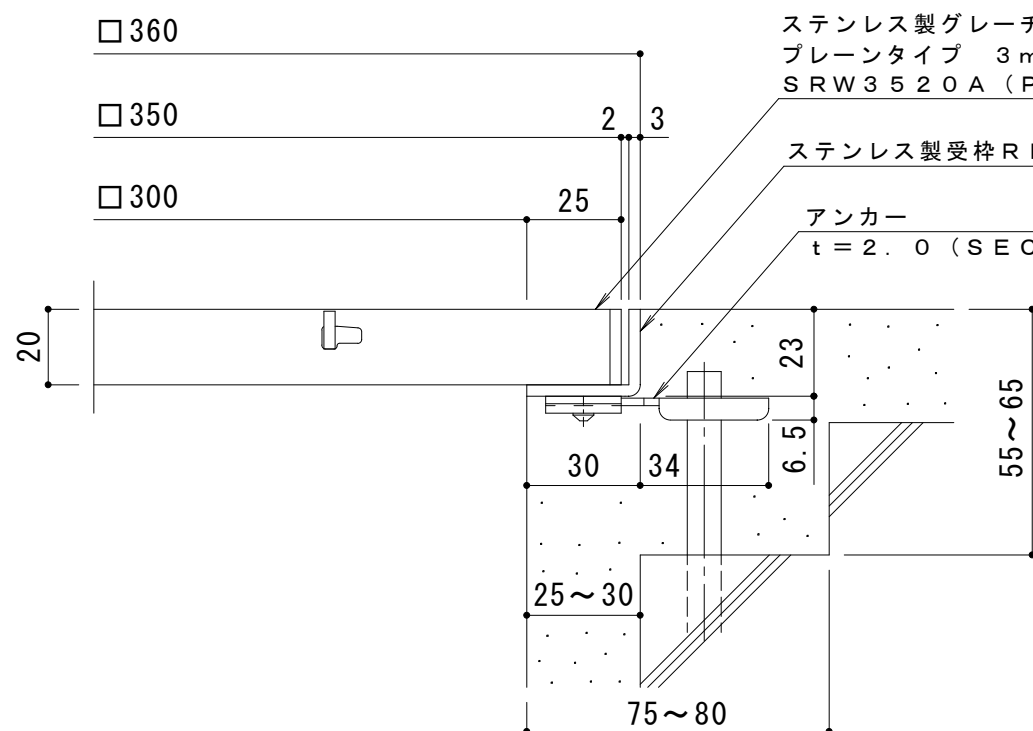


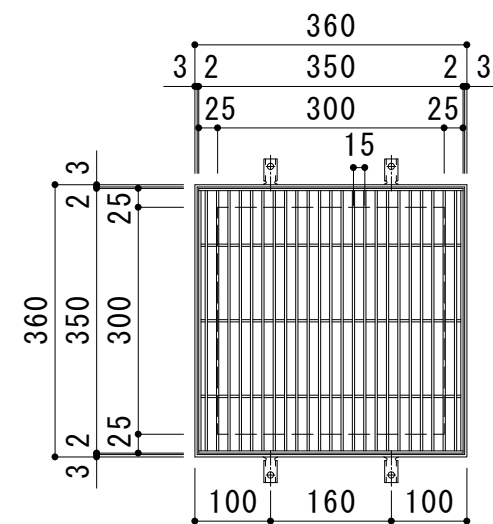

仕様

※適用荷重：歩行用

ステンレス製グレーチング プレーンタイプ 3mmフラットバー 集水柵用
SRW 3520A (P=15)

材質：メインバー FB3×20 (SUS304)

クロスバー FB3×10 (SUS304)

サイドバー FB3×20 (SUS304)

ステンレス製受枠 RL-20 (四方枠)

材質：ステンレス鋼板 t=3.0 (SUS304)

施工場所の状況に合わせて、アンカーをプライヤー等で折り曲げてご使用ください。

訂 正	年・月・日	内 容	製 図	検 図	工事名称 図面名称 ステンレス製グレーチング プレーンタイプ 3mmフラットバー 集水柵用 SRW 3520A (P=15) +RL-20	製図 村井真優	検図 松崎裕一	作成年月日	カネソウ株式会社	
	・							縮尺 1:10, 1:2		図番 3 R P 1 4 2 4 7 8
	・									