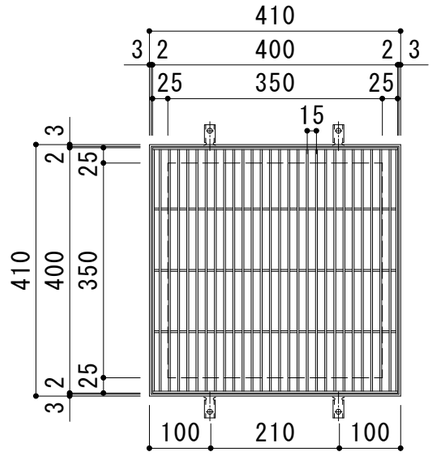

平面詳細図　Ｓ＝１：１０

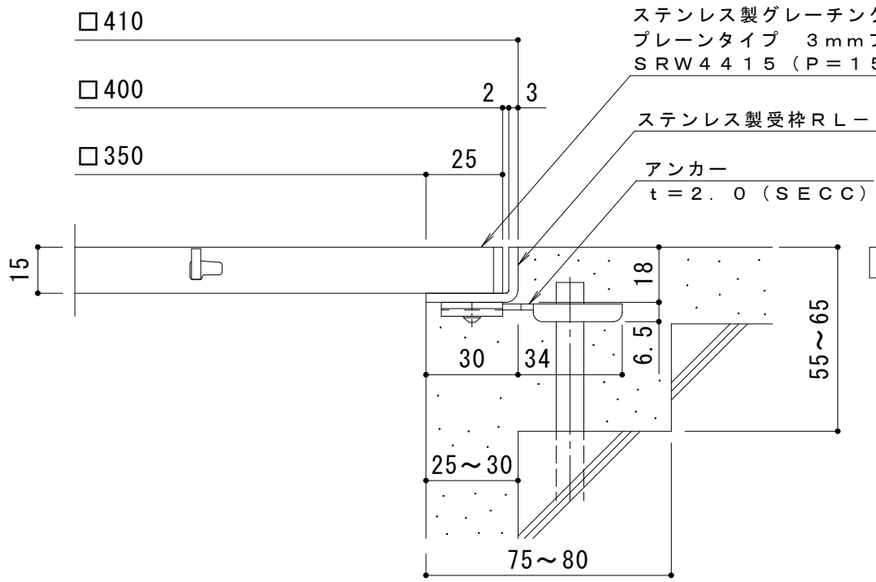

断面詳細図　Ｓ＝１：２

仕　様　※適用荷重：歩行用

ステンレス製グレーチング　プレーンタイプ　３ｍｍフラットバー　集水桝用
ＳＲＷ　４４１５（Ｐ＝１５）
材質：メインバー　ＦＢ３×１５（ＳＵＳ３０４）
クロスバー　ＦＢ３×１０（ＳＵＳ３０４）
サイドバー　ＦＢ３×１５（ＳＵＳ３０４）

ステンレス製受枠　ＲＬ－１５（四方枠）
材質：ステンレス鋼板ｔ＝３．０（ＳＵＳ３０４）

施工場所の状況に合わせて、アンカーをプライヤー等で折り曲げてご使用ください。

訂正	年・月・日	内容	製図	検図
	・　・			
	・　・			
	・　・			

工事名称

図面名称　ステンレス製グレーチング　プレーンタイプ　３mmフラットバー　集水桝用
ＳＲＷ　４４１５（Ｐ＝１５）＋ＲＬ－１５

製図	検図	作成年月日	縮尺	図番
村井真優	松崎裕一		1：10,1：2	３ＲＰ１４２４７９

カネソウ株式会社