
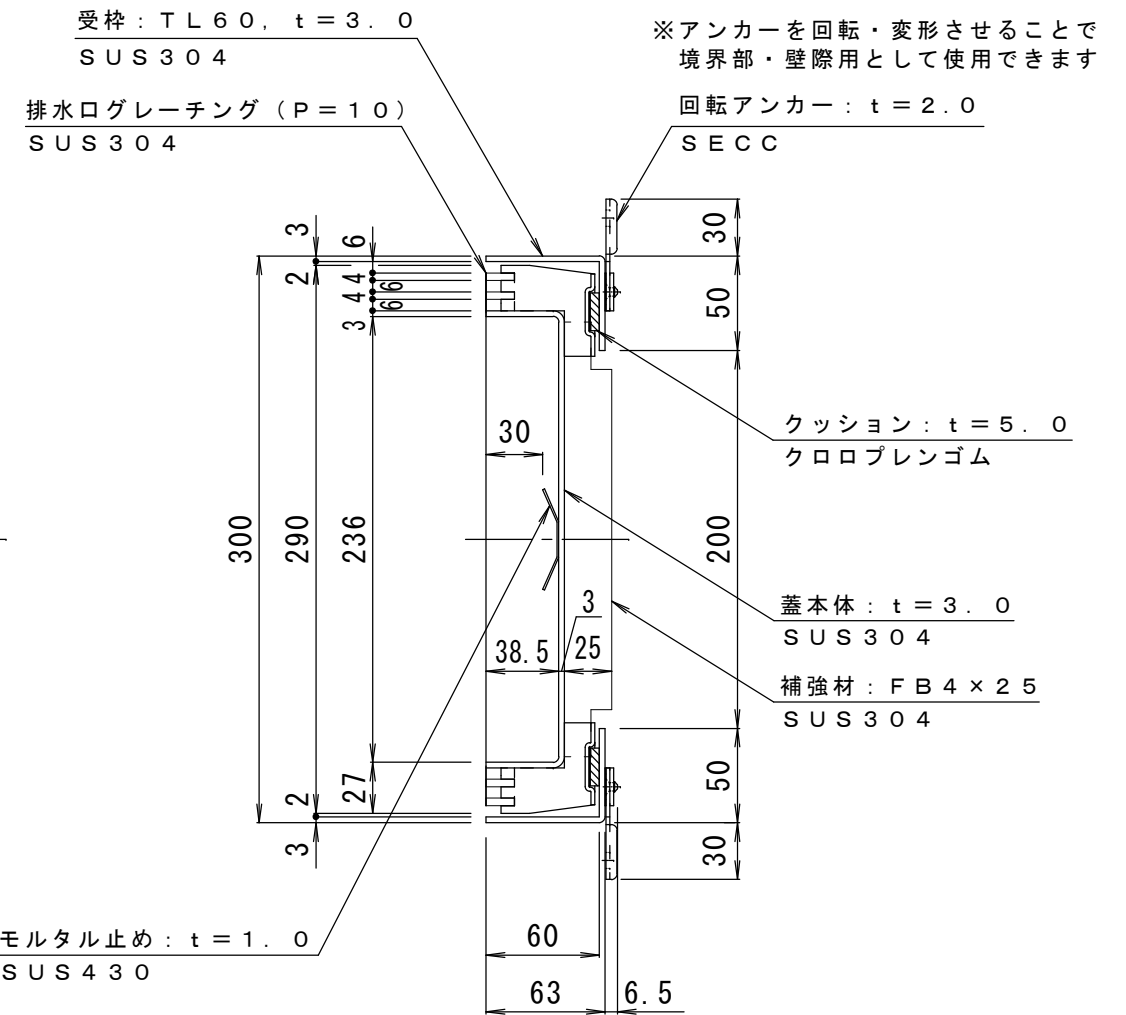


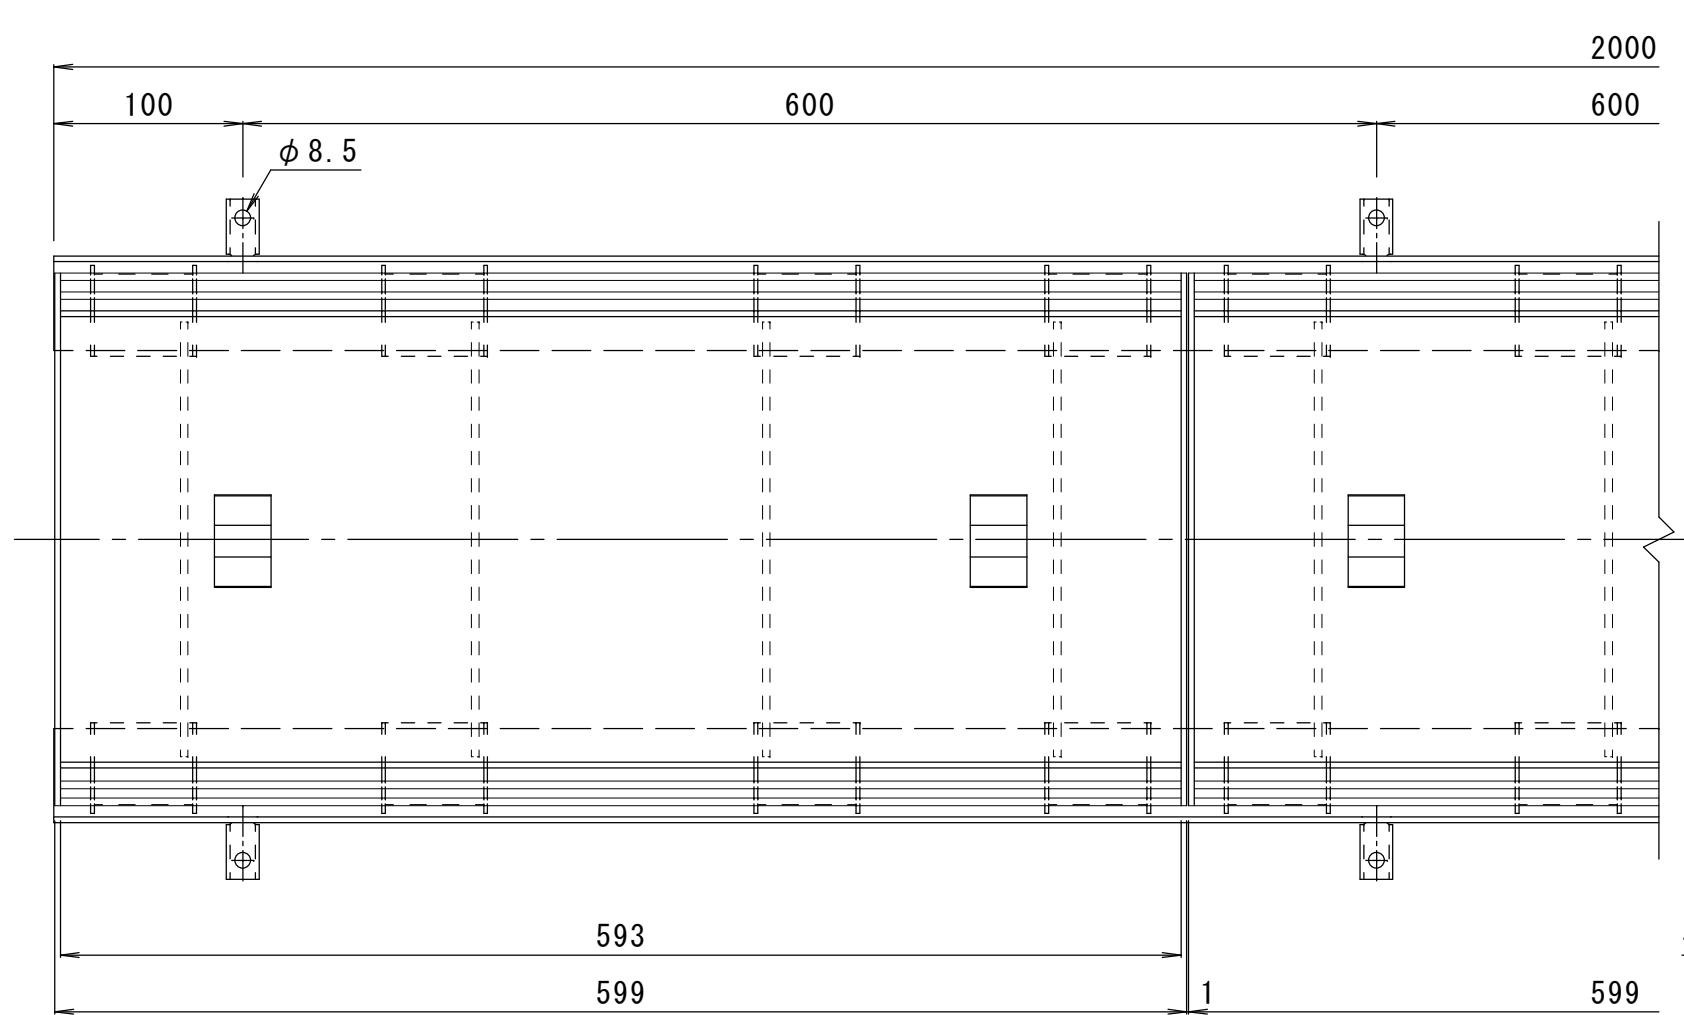

仕様
適用荷重：T-2
蓋質量：7.2 kg/枚

訂 正	年・月・日	内 容	製 図	検 図	工事名称	製図 水 谷	検図 星 野	作成年月日	カネノウ株式会社	
	・				図面名称 タイル用 充填深さ30mm ステンレス製 側溝用 カラー舗装用みぞ蓋 SSYM-2-3060 (P=10) + TL60			縮尺 1 : 4		図番 3RS13918
	・									
	・									