



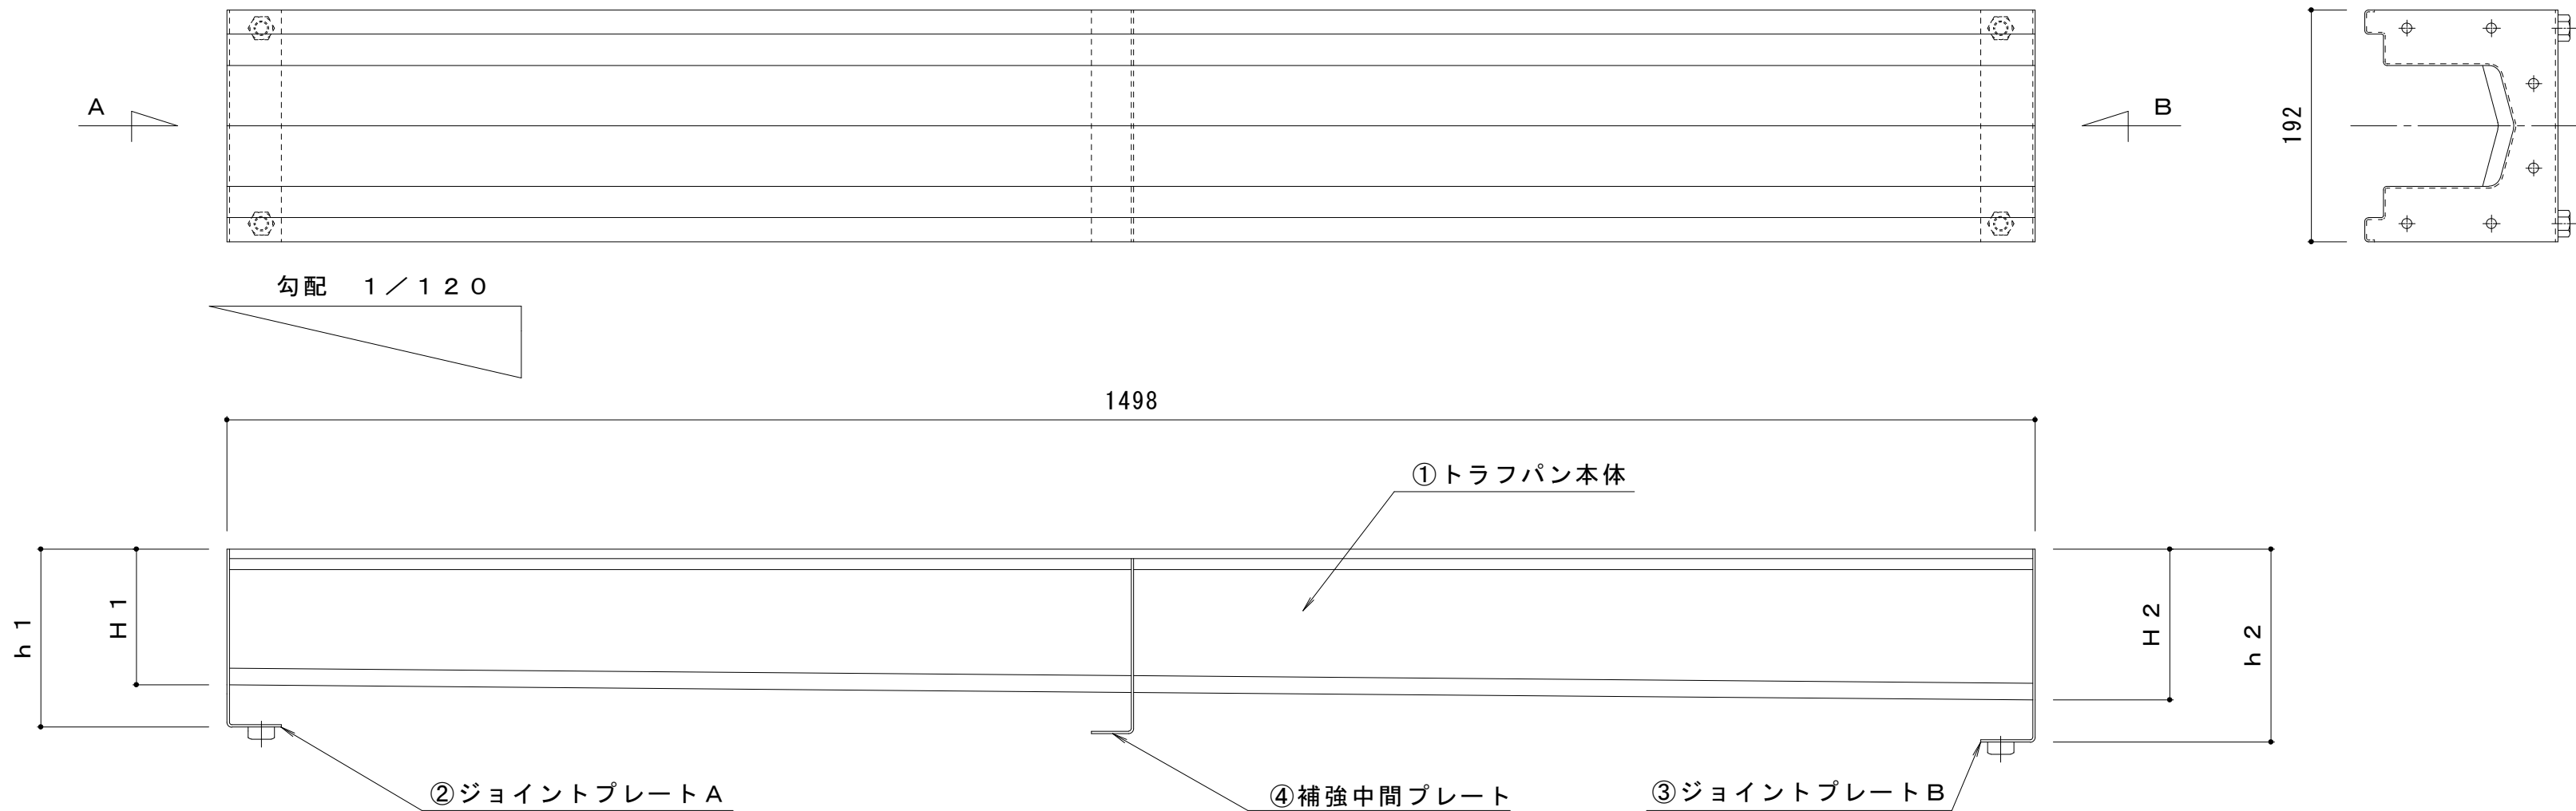

寸法表 [mm]

製品符号	H 1	H 2	h 1	h 2
S 0 1	5 0	6 2 . 5	8 5	9 7 . 5
S 0 2	6 2 . 5	7 5	9 7 . 5	1 1 0
S 0 3	7 5	8 7 . 5	1 1 0	1 2 2 . 5
S 0 4	8 7 . 5	1 0 0	1 2 2 . 5	1 3 5
S 0 5	1 0 0	1 1 2 . 5	1 3 5	1 4 7 . 5
S 0 6	1 1 2 . 5	1 2 5	1 4 7 . 5	1 6 0
S 0 7	1 2 5	1 3 7 . 5	1 6 0	1 7 2 . 5
S 0 8	1 3 7 . 5	1 5 0	1 7 2 . 5	1 8 5
S 0 9	1 5 0	1 6 2 . 5	1 8 5	1 9 7 . 5
S 1 0	1 6 2 . 5	1 7 5	1 9 7 . 5	2 1 0
S 1 1	1 7 5	1 8 7 . 5	2 1 0	2 2 2 . 5
S 1 2	1 8 7 . 5	2 0 0	2 2 2 . 5	2 3 5
S 1 3	2 0 0	2 1 2 . 5	2 3 5	2 4 7 . 5
S 1 4	2 1 2 . 5	2 2 5	2 4 7 . 5	2 6 0
S 1 5	2 2 5	2 3 7 . 5	2 6 0	2 7 2 . 5
S 1 6	2 3 7 . 5	2 5 0	2 7 2 . 5	2 8 5
S 1 7	2 5 0	2 6 2 . 5	2 8 5	2 9 7 . 5
S 1 8	2 6 2 . 5	2 7 5	2 9 7 . 5	3 1 0

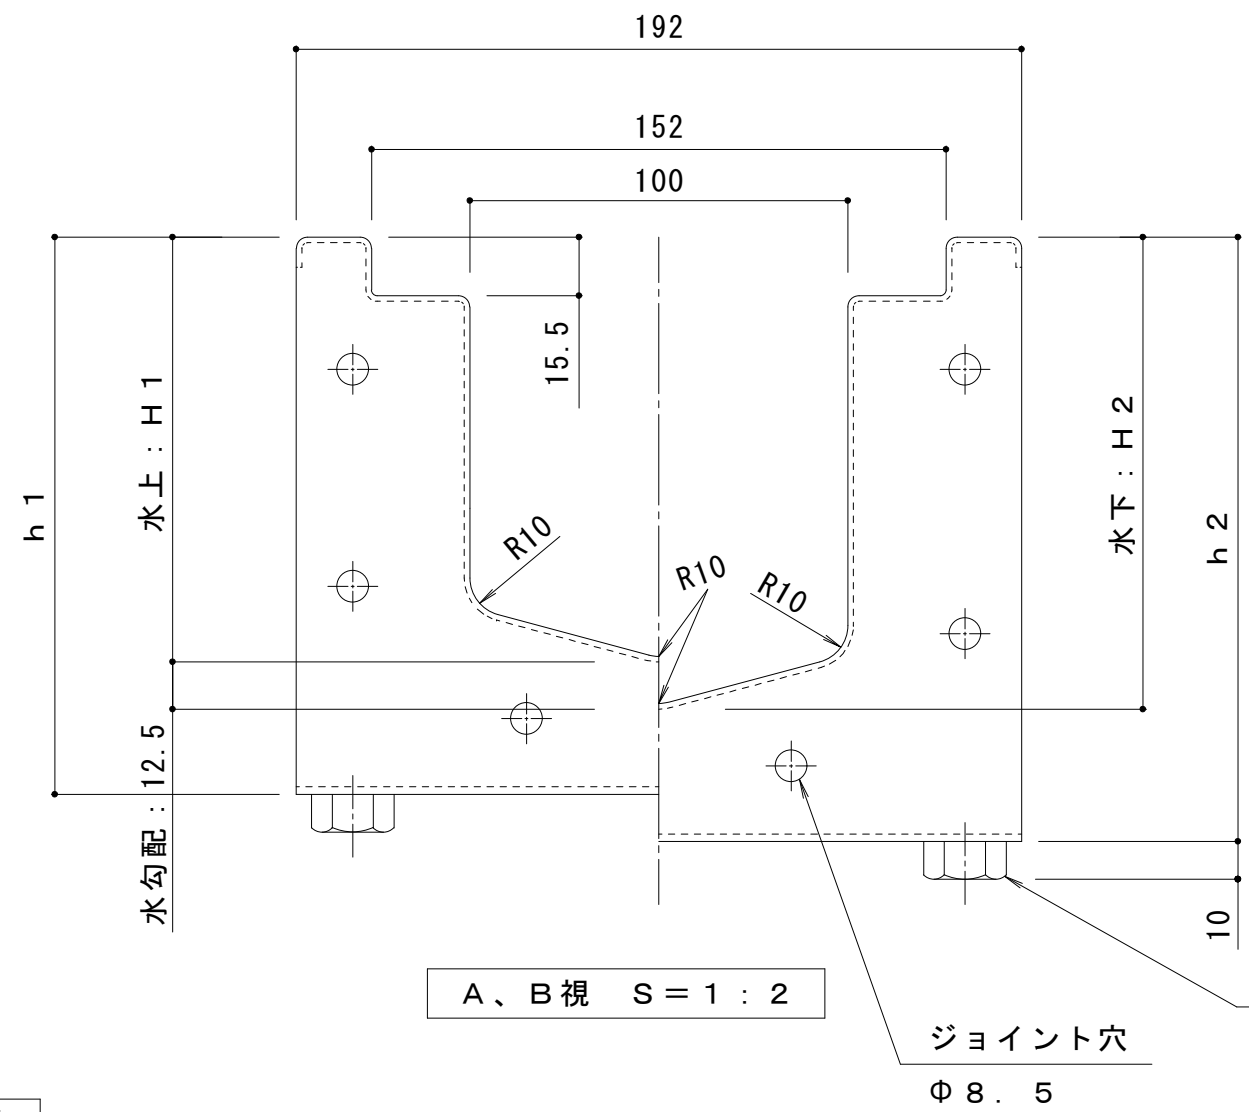


仕 様


- サニタリートラフ STV-100 直線 (勾配付)
- ①トラフパン本体
材質：ステンレス鋼板 t = 1. 5 (SUS 304)
- ②ジョイントプレートA
材質：ステンレス鋼板 t = 2. 0 (SUS 304)
- ③ジョイントプレートB
材質：ステンレス鋼板 t = 2. 0 (SUS 304)
- ④補強中間プレート
材質：ステンレス鋼板 t = 2. 0 (SUS 304)

ジョイント穴詳細


S 0 1 ~ S 0 4
ジョイント穴：4 - Φ 8. 5

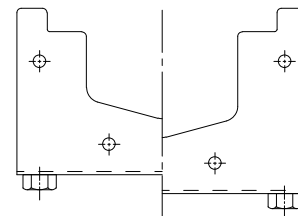


S 0 5
水上ジョイント穴：4 - Φ 8. 5
水下ジョイント穴：6 - Φ 8. 5

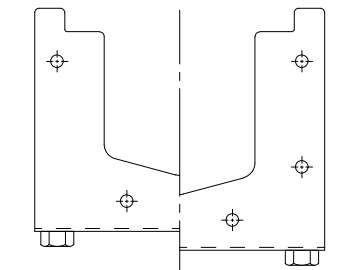


S 0 6 ~ S 1 1
ジョイント穴：6 - Φ 8. 5

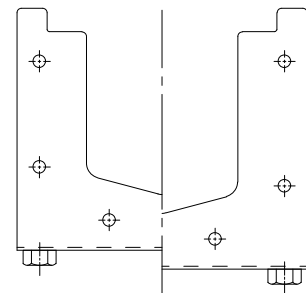

S 1 2
水上ジョイント穴：6 - Φ 8. 5
水下ジョイント穴：8 - Φ 8. 5

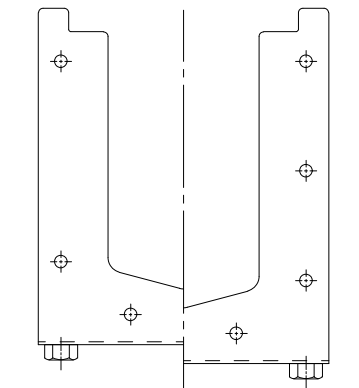

S 1 3 ~ S 1 8
ジョイント穴：8 - Φ 8. 5

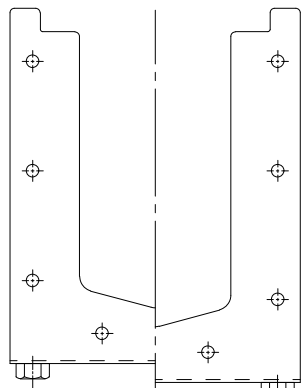

訂 正	年・月・日	内 容	製 図	検 図	備 考	工事名称	製 図	検 図	作成年月日	カネソウ株式会社 2 R P 9 3 9 8 6
	・					図面名称	大 須 賀 豊	樋 口	縮 尺	
	・					サニタリートラフ STV-100 直線 (勾配付) S 0 1 ~ S 1 8			1 : 5	