


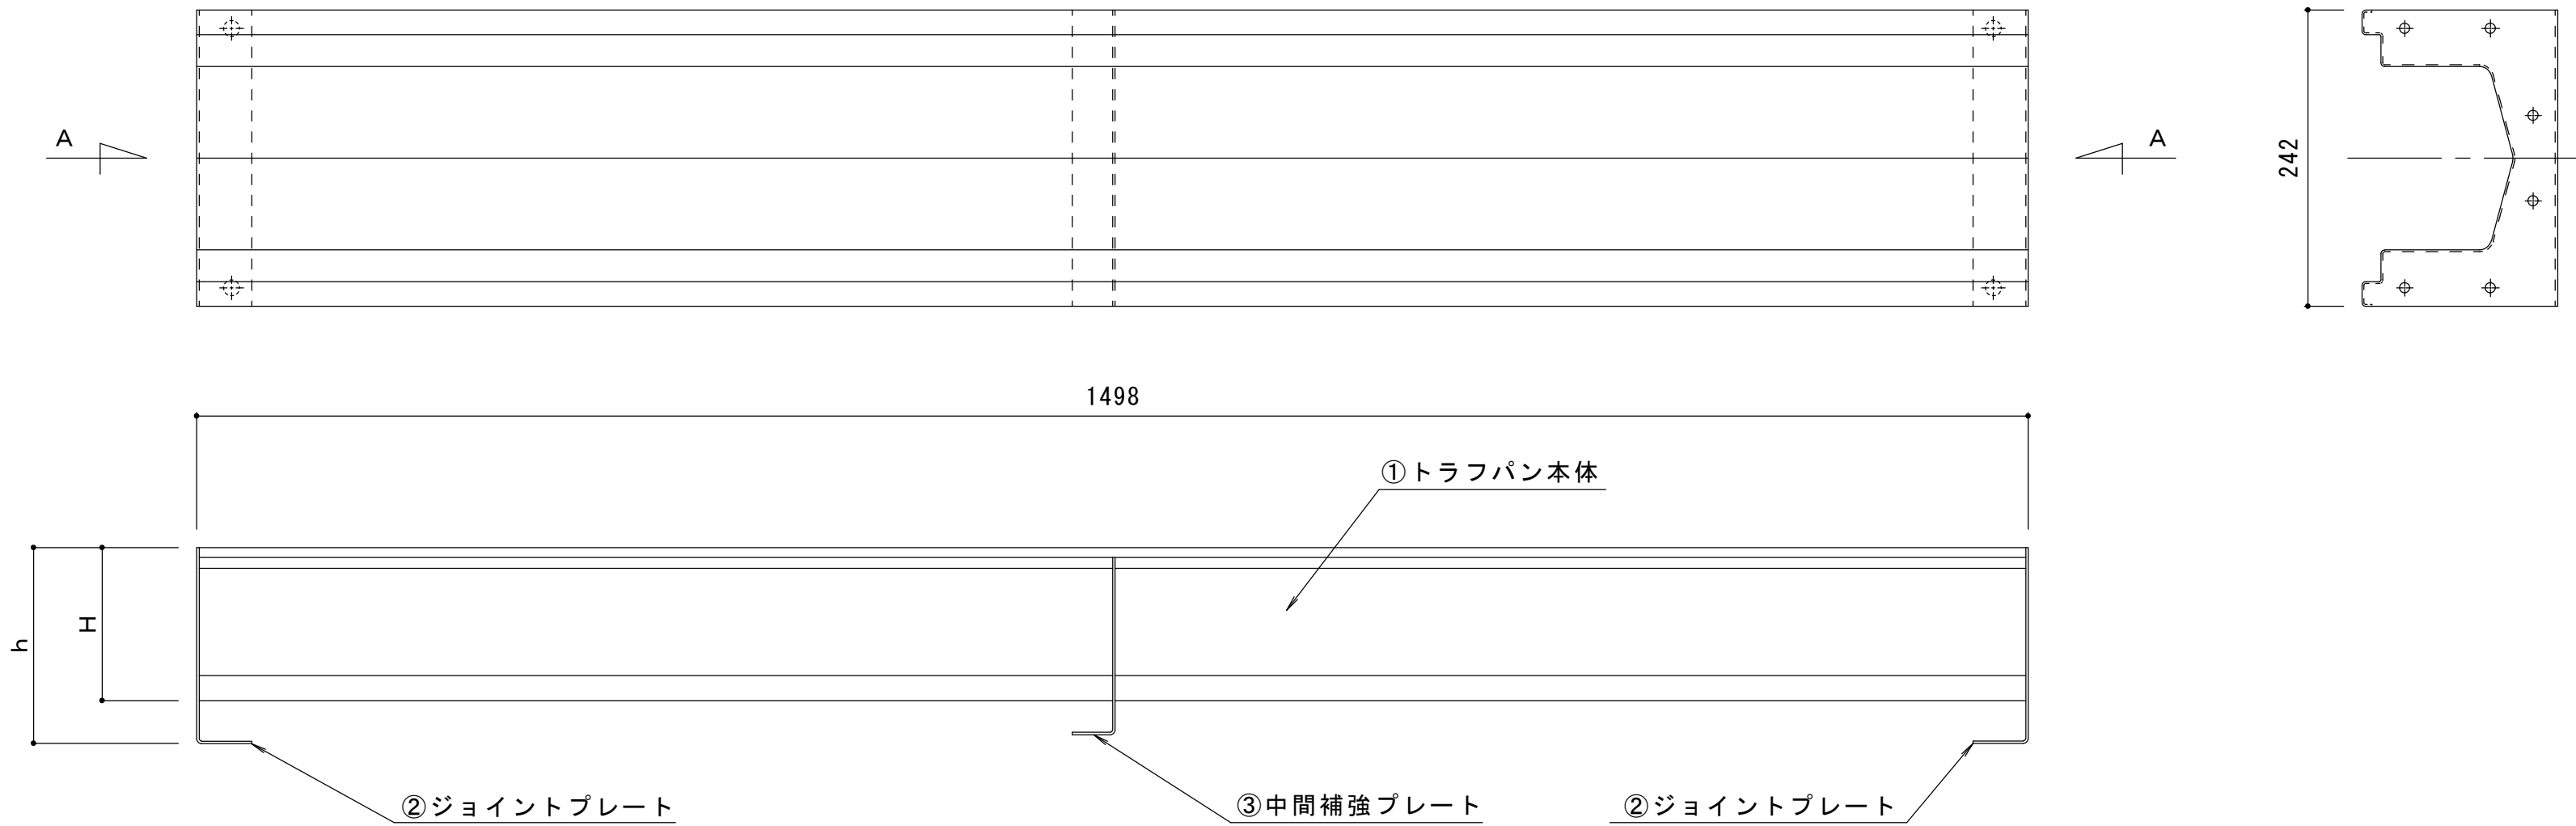
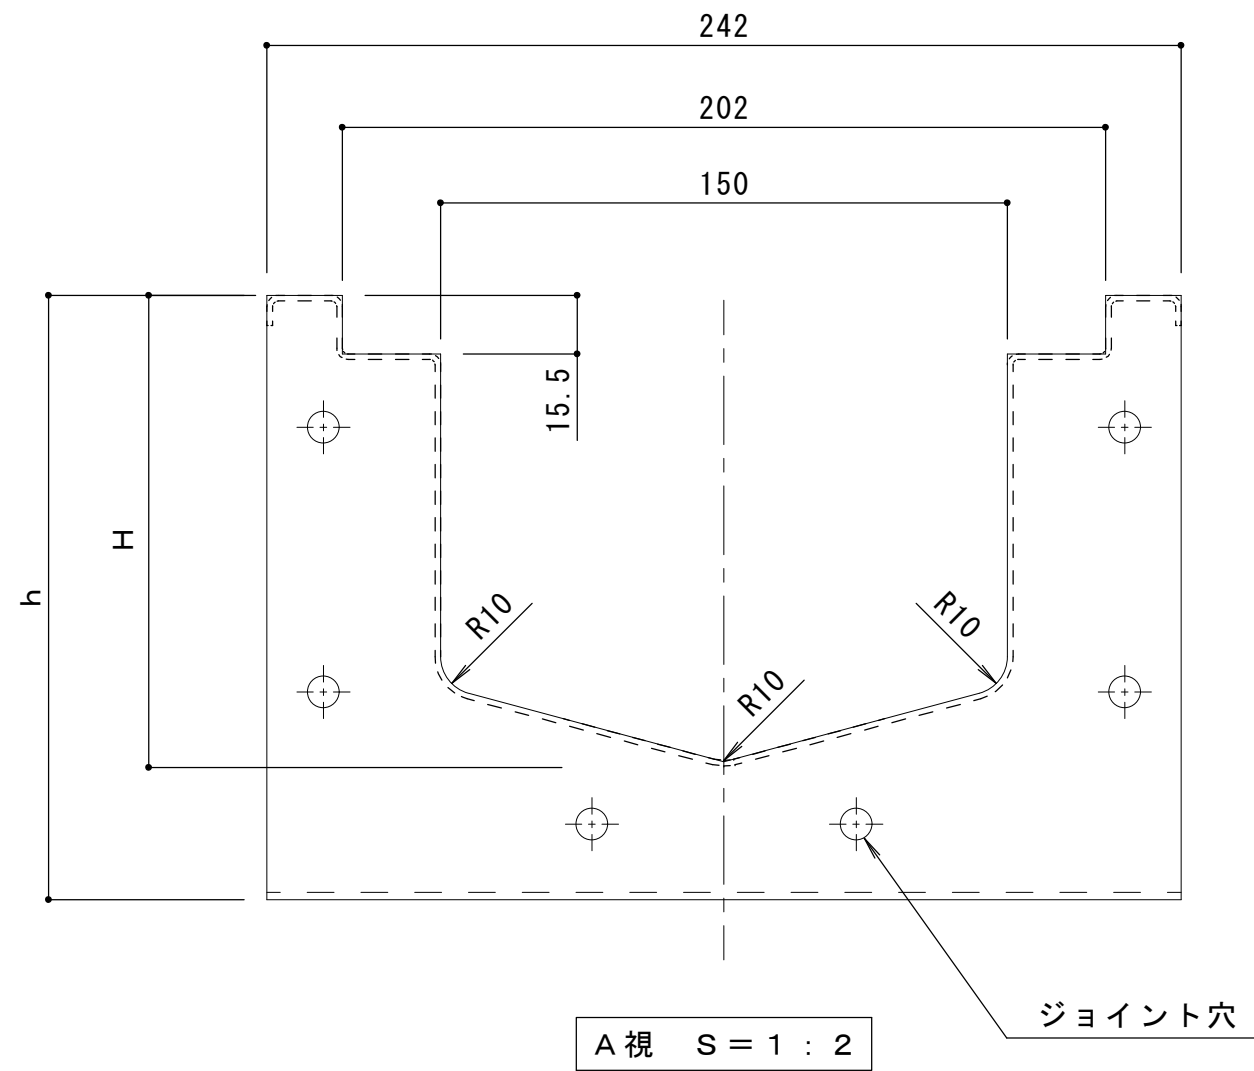


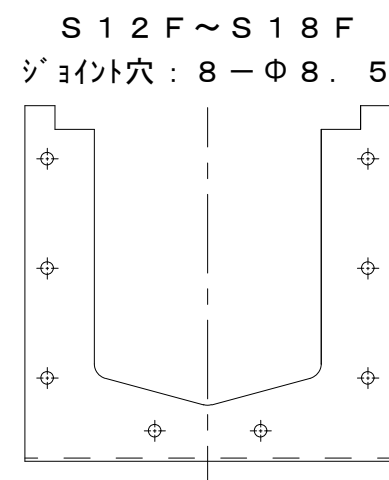

寸法表 [mm]		
製品符号	H	h
S 0 1 F	6 2 . 5	9 7 . 5
S 0 2 F	7 5	1 1 0
S 0 3 F	8 7 . 5	1 2 2 . 5
S 0 4 F	1 0 0	1 3 5
S 0 5 F	1 1 2 . 5	1 4 7 . 5
S 0 6 F	1 2 5	1 6 0
S 0 7 F	1 3 7 . 5	1 7 2 . 5
S 0 8 F	1 5 0	1 8 5
S 0 9 F	1 6 2 . 5	1 9 7 . 5
S 1 0 F	1 7 5	2 1 0
S 1 1 F	1 8 7 . 5	2 2 2 . 5
S 1 2 F	2 0 0	2 3 5
S 1 3 F	2 1 2 . 5	2 4 7 . 5
S 1 4 F	2 2 5	2 6 0
S 1 5 F	2 3 7 . 5	2 7 2 . 5
S 1 6 F	2 5 0	2 8 5
S 1 7 F	2 6 2 . 5	2 9 7 . 5
S 1 8 F	2 7 5	3 1 0

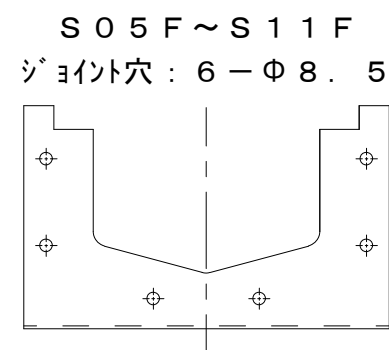

ジョイント穴詳細

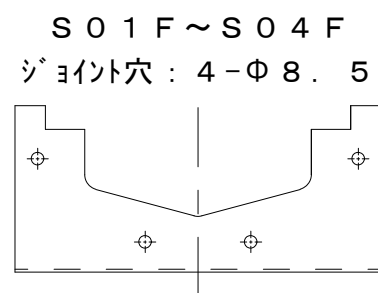

仕 様

サニタリートラフ STV-150 直線

- ①トラフパン本体
材質：ステンレス鋼板 t = 1 . 5 (S U S 3 0 4)
- ②ジョイントプレート
材質：ステンレス鋼板 t = 2 . 0 (S U S 3 0 4)
- ③中間補強プレート
材質：ステンレス鋼板 t = 2 . 0 (S U S 3 0 4)

訂 正	年・月・日	内 容	製 図	検 図	備 考	工事名称	製図	検図	作成年月日	カネソウ株式会社	
	・					図面名称	大須賀	星野	縮尺		
	・					サニタリートラフ STV-150 直線 S 0 1 F ~ S 1 8 F			1 : 5	図番	2 R P 1 2 7 2 9 3