



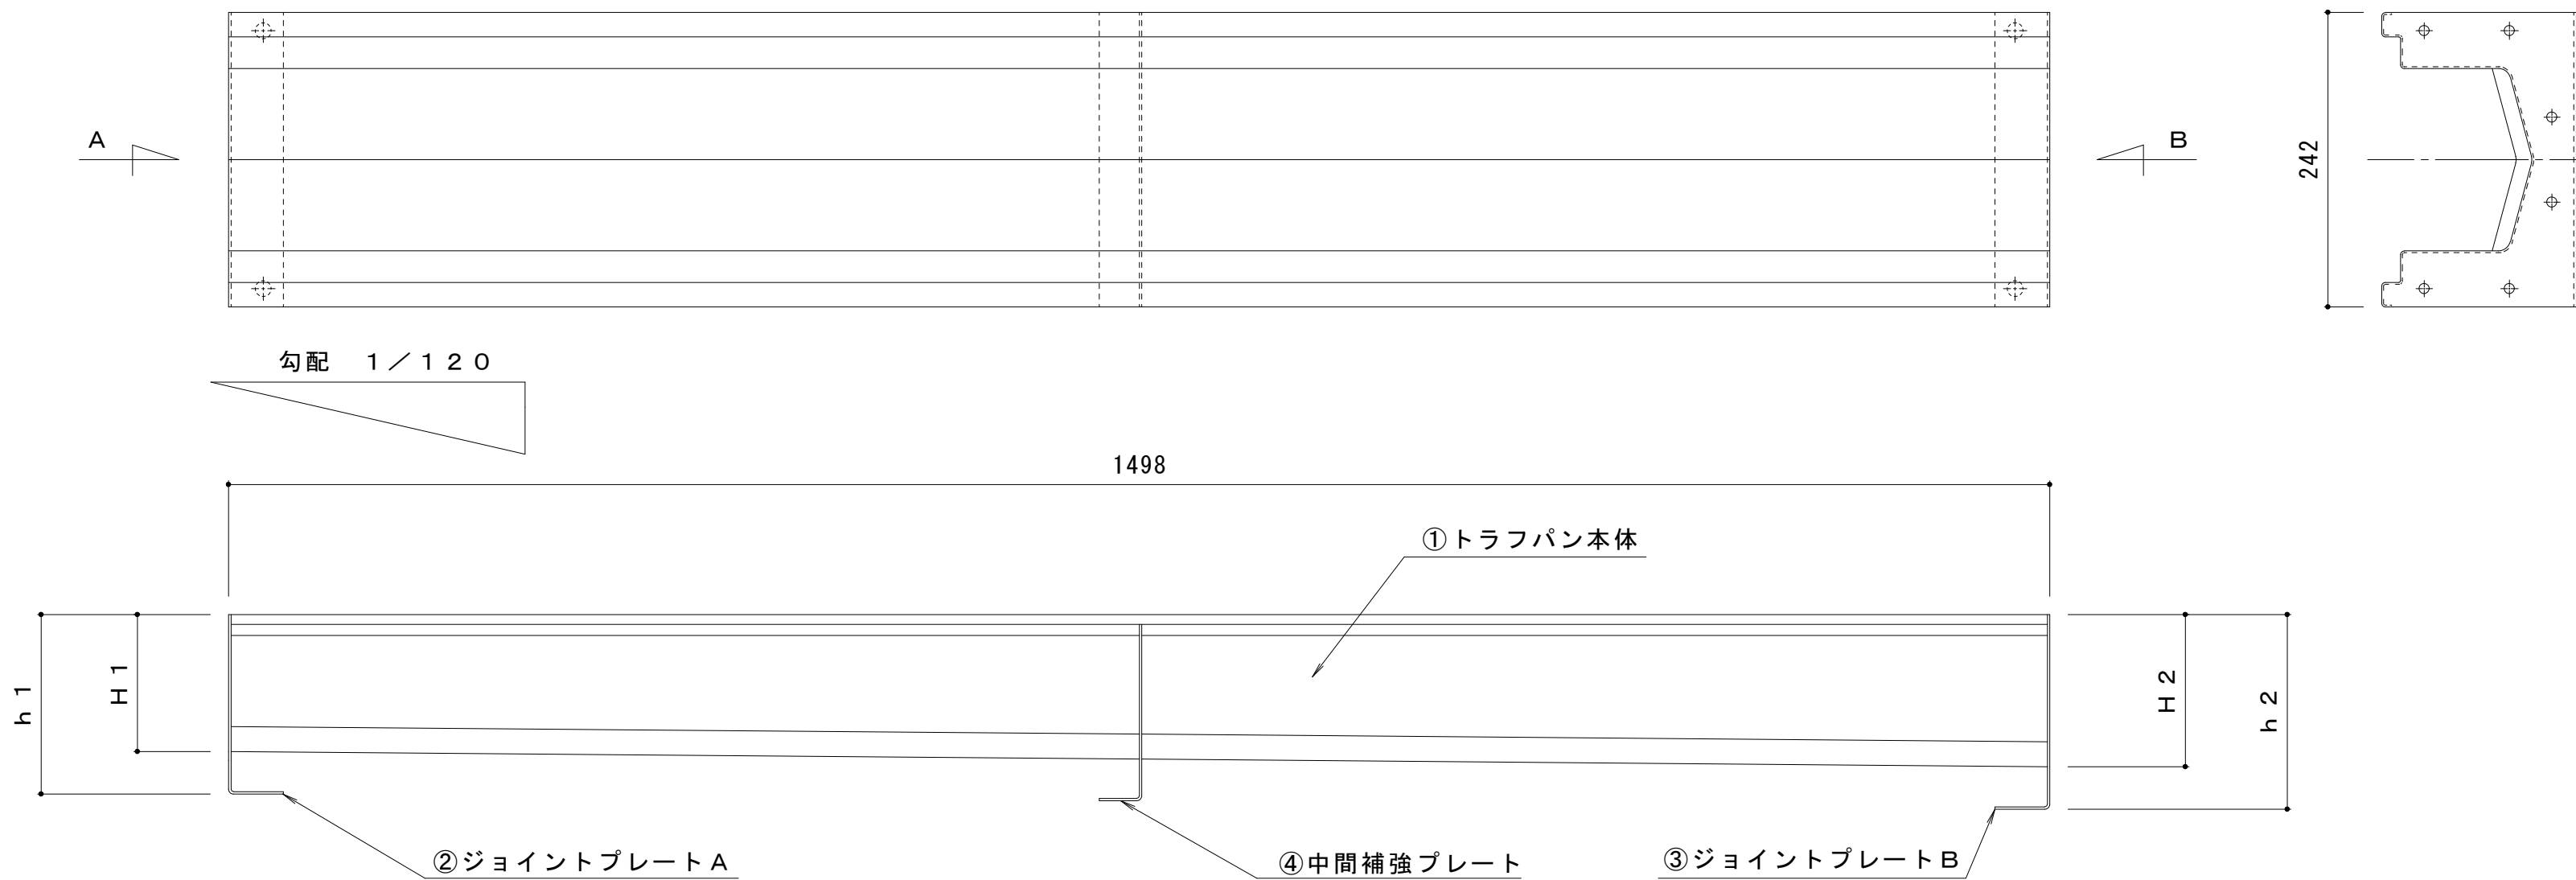

寸法表 [mm]

製品符号	H 1	H 2	h 1	h 2
S 0 1	設定なし	設定なし	設定なし	設定なし
S 0 2	6 2 . 5	7 5	9 7 . 5	1 1 0
S 0 3	7 5	8 7 . 5	1 1 0	1 2 2 . 5
S 0 4	8 7 . 5	1 0 0	1 2 2 . 5	1 3 5
S 0 5	1 0 0	1 1 2 . 5	1 3 5	1 4 7 . 5
S 0 6	1 1 2 . 5	1 2 5	1 4 7 . 5	1 6 0
S 0 7	1 2 5	1 3 7 . 5	1 6 0	1 7 2 . 5
S 0 8	1 3 7 . 5	1 5 0	1 7 2 . 5	1 8 5
S 0 9	1 5 0	1 6 2 . 5	1 8 5	1 9 7 . 5
S 1 0	1 6 2 . 5	1 7 5	1 9 7 . 5	2 1 0
S 1 1	1 7 5	1 8 7 . 5	2 1 0	2 2 2 . 5
S 1 2	1 8 7 . 5	2 0 0	2 2 2 . 5	2 3 5
S 1 3	2 0 0	2 1 2 . 5	2 3 5	2 4 7 . 5
S 1 4	2 1 2 . 5	2 2 5	2 4 7 . 5	2 6 0
S 1 5	2 2 5	2 3 7 . 5	2 6 0	2 7 2 . 5
S 1 6	2 3 7 . 5	2 5 0	2 7 2 . 5	2 8 5
S 1 7	2 5 0	2 6 2 . 5	2 8 5	2 9 7 . 5
S 1 8	2 6 2 . 5	2 7 5	2 9 7 . 5	3 1 0

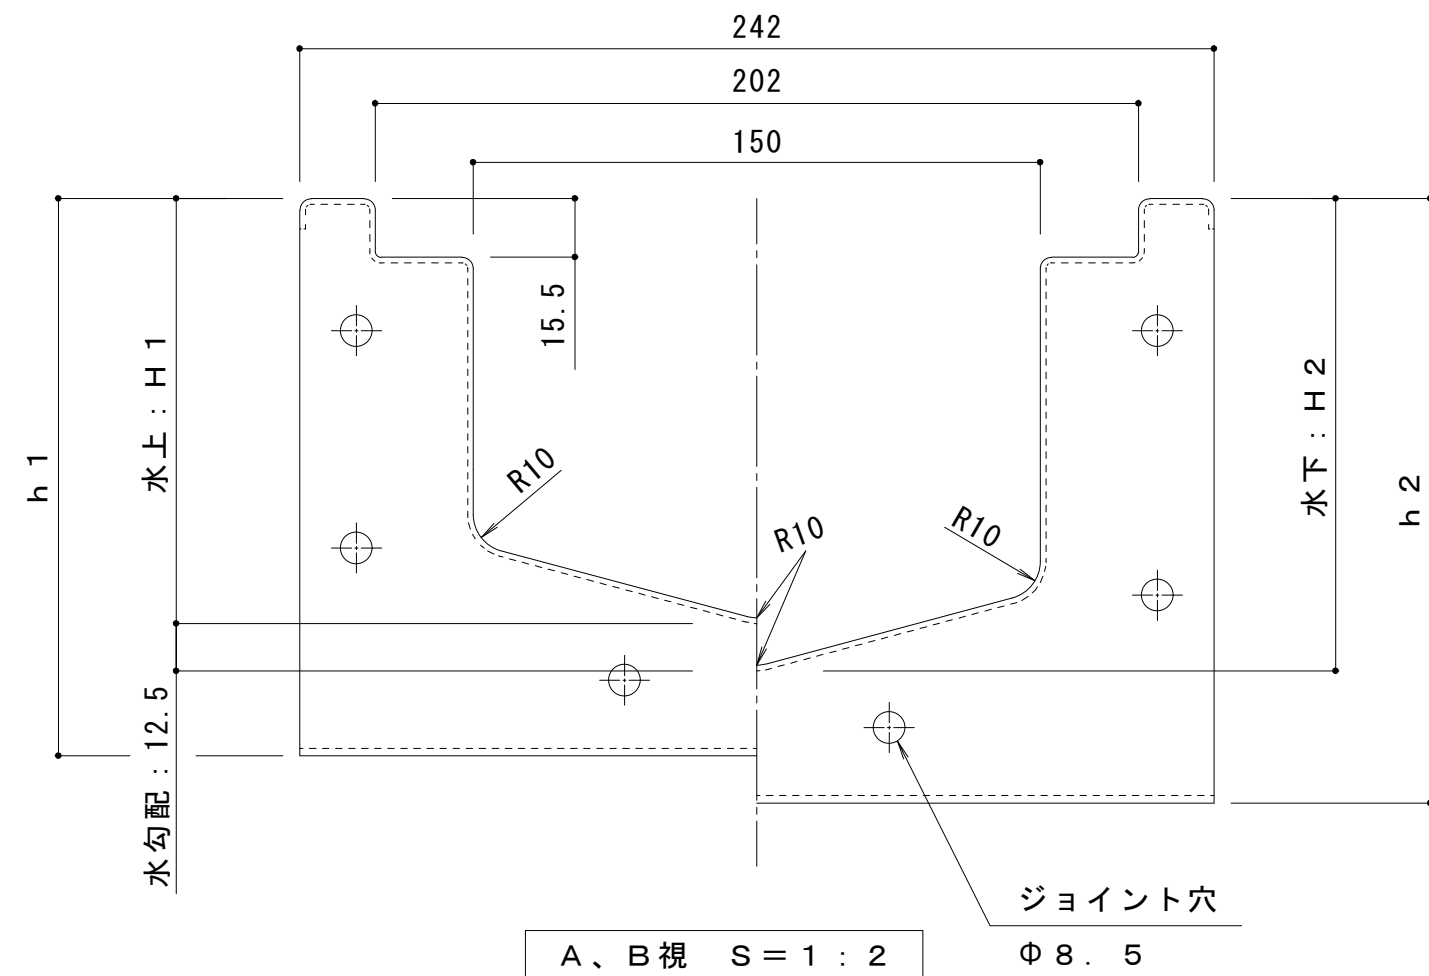

仕 様

サニタリートラフ STV-150 直線 (勾配付)

①トラフパン本体

材質: ステンレス鋼板 t = 1.5 (SUS304)

②ジョイントプレートA

材質: ステンレス鋼板 t = 2.0 (SUS304)


③ジョイントプレートB

材質: ステンレス鋼板 t = 2.0 (SUS304)

④中間補強プレート

材質: ステンレス鋼板 t = 2.0 (SUS304)

ジョイント穴詳細

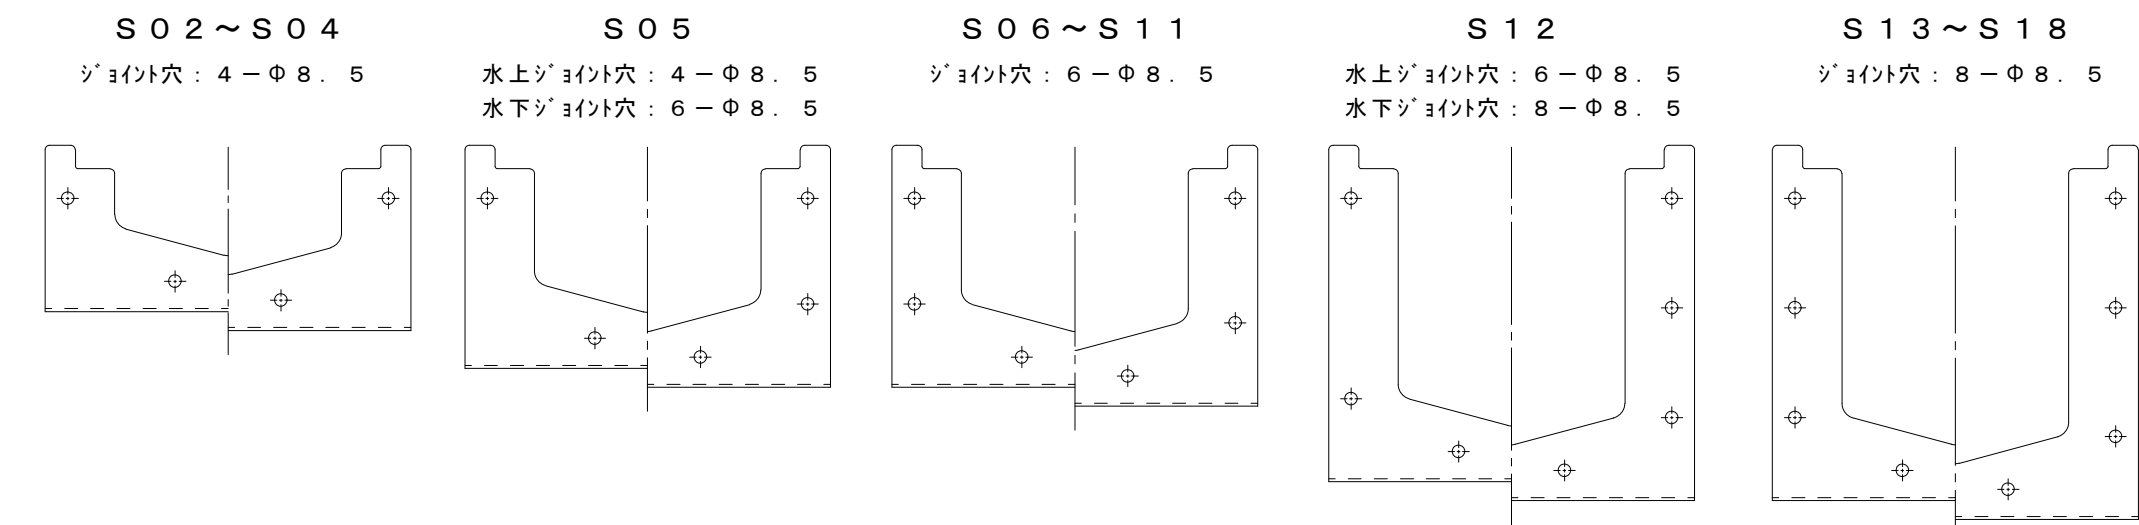

訂正	年・月・日	内 容	製 図	検 図	備 考	工事名称	製図	検図	作成年月日	カネソウ株式会社 2 R P 1 2 4 2 2 1
	・					図面名称	大須賀	博幸	縮尺	
	・					サニタリートラフ STV-150 直線 (勾配付) S 0 2 ~ S 1 8			1 : 5	