


ジョイント受プレート
SUS304 t=1.5

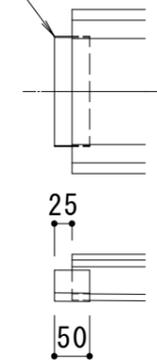


ジョイント受プレート S = 1 : 10

ジョイント受プレートは
水上側の本体に付きます。

仕様

現場溶接タイプサニタリートラフ
排水溝 STWV-C
材質：SUS304

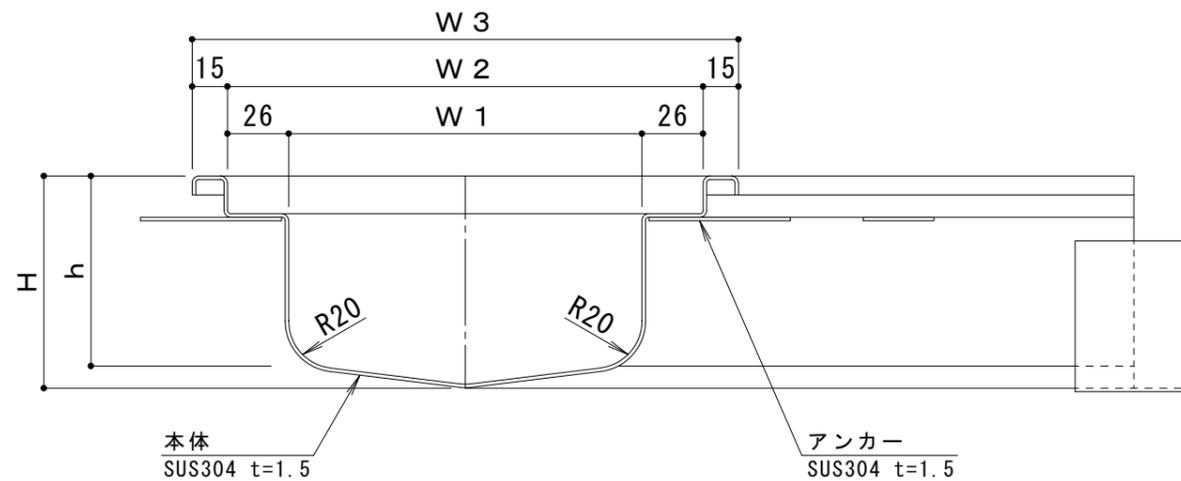

寸法表

[mm]

製品符号	W 1	W 2	W 3	g	H	h
STWV-150-C01F	150	202	232	168	90	64.6
STWV-150-C02F					115	89.6
STWV-150-C03F					140	114.6
STWV-200-C01F	200	252	282	118	90	61.5
STWV-200-C02F					115	86.5
STWV-200-C03F					140	111.5

訂 正	年・月・日	内 容	製 図	検 図	工事名称	製 図	検 図	作成年月日	カネソウ株式会社 酒井ひと美 樋口佳平 縮尺 1 : 3 図番 3RP151429
	・				図面名称 HACCP対応 現場溶接タイプ サニタリートラフ (ステンレス製トラフパン) 90° コーナー排水溝 STWV-C				