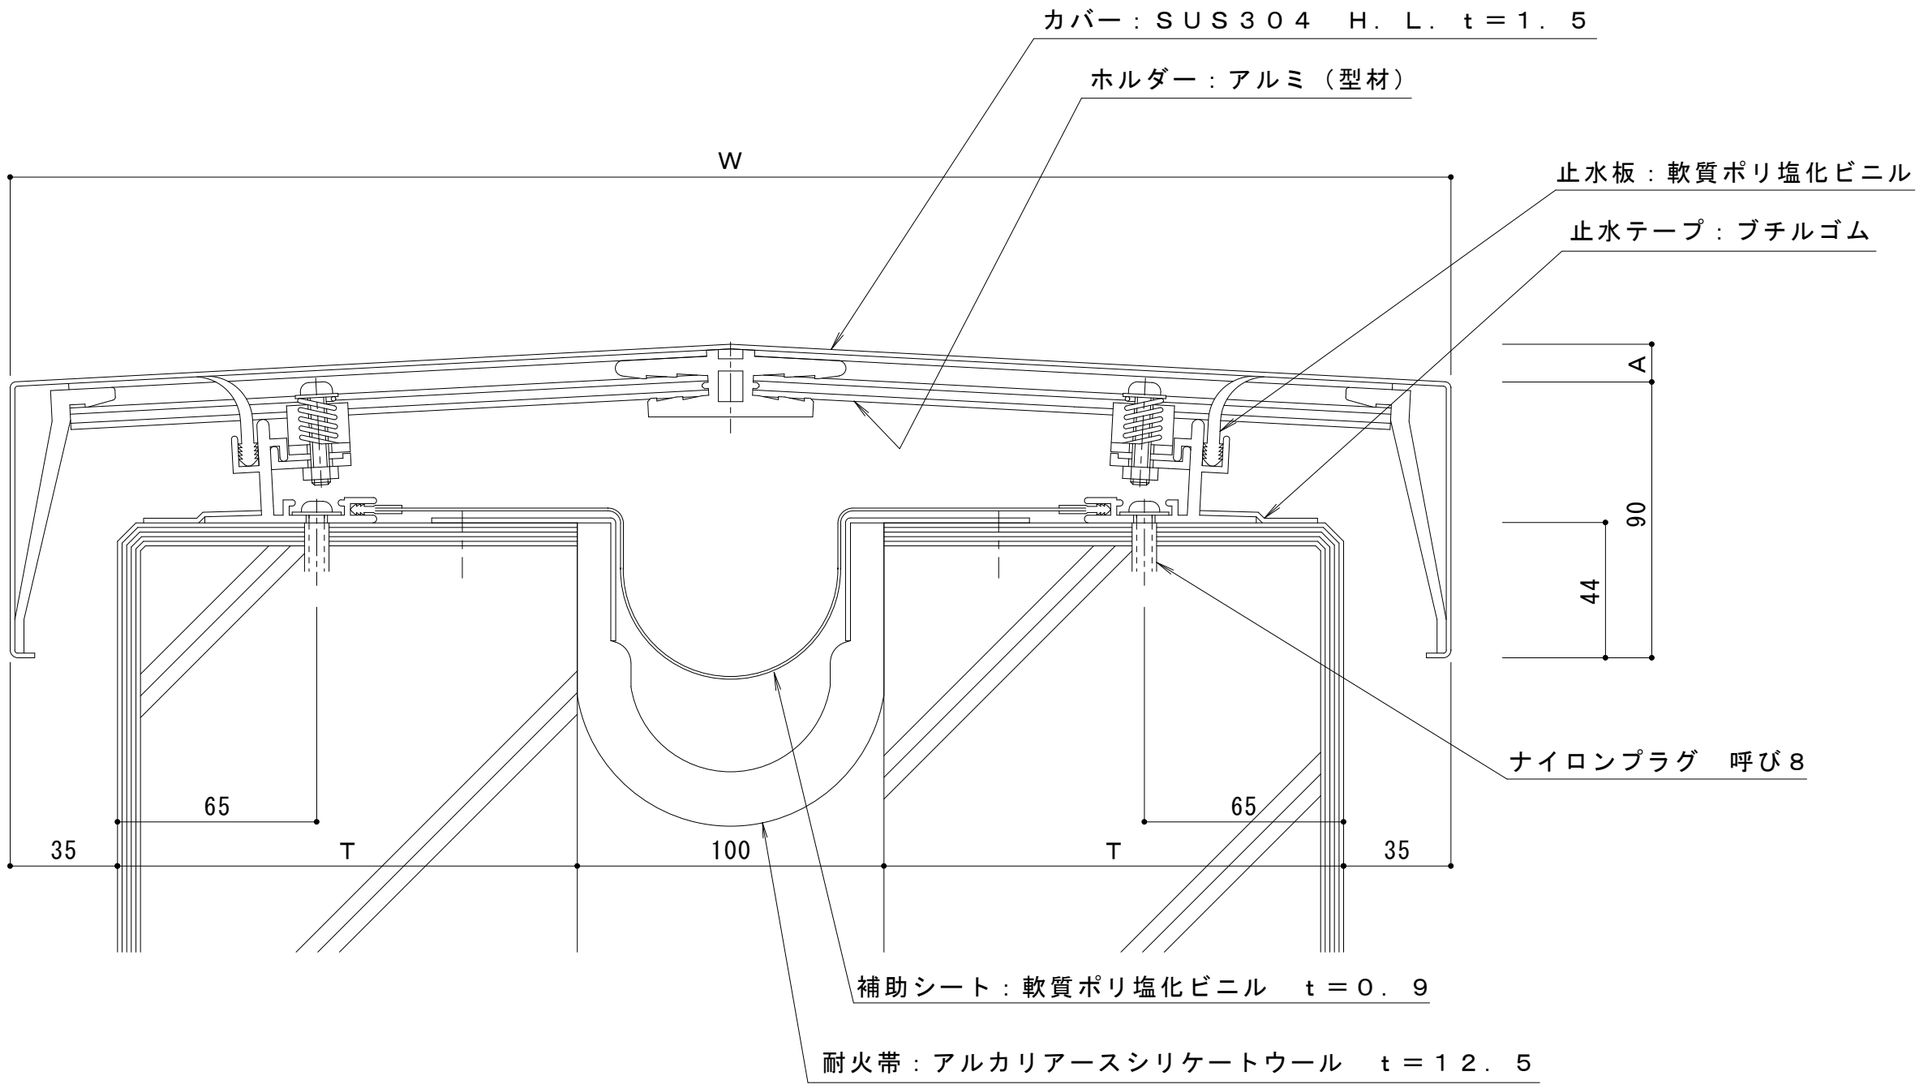

注記

カバー幅：Ｗ＝２・Ｔ＋１７０　　$A = \frac{W}{2} \cdot \tan 3°$

ホルダーピッチについて　カバー幅Ｗ＜７１０のとき＠５００

カバー幅７１０≦Ｗのとき＠２８７．５

訂	年・月・日	内容	製図	検図	工事名称	製図	検図	作成年月日	カネソウ株式会社
	・　・					伊藤隆朗	中村亮裕	2022.07.15	
正	・　・				図面名称 屋根ー屋根　ＳＸ１１Ｌー１００Ｇ　遮炎性能			縮尺 1:2	図番 ３ＲＸ６５１６
	・　・								