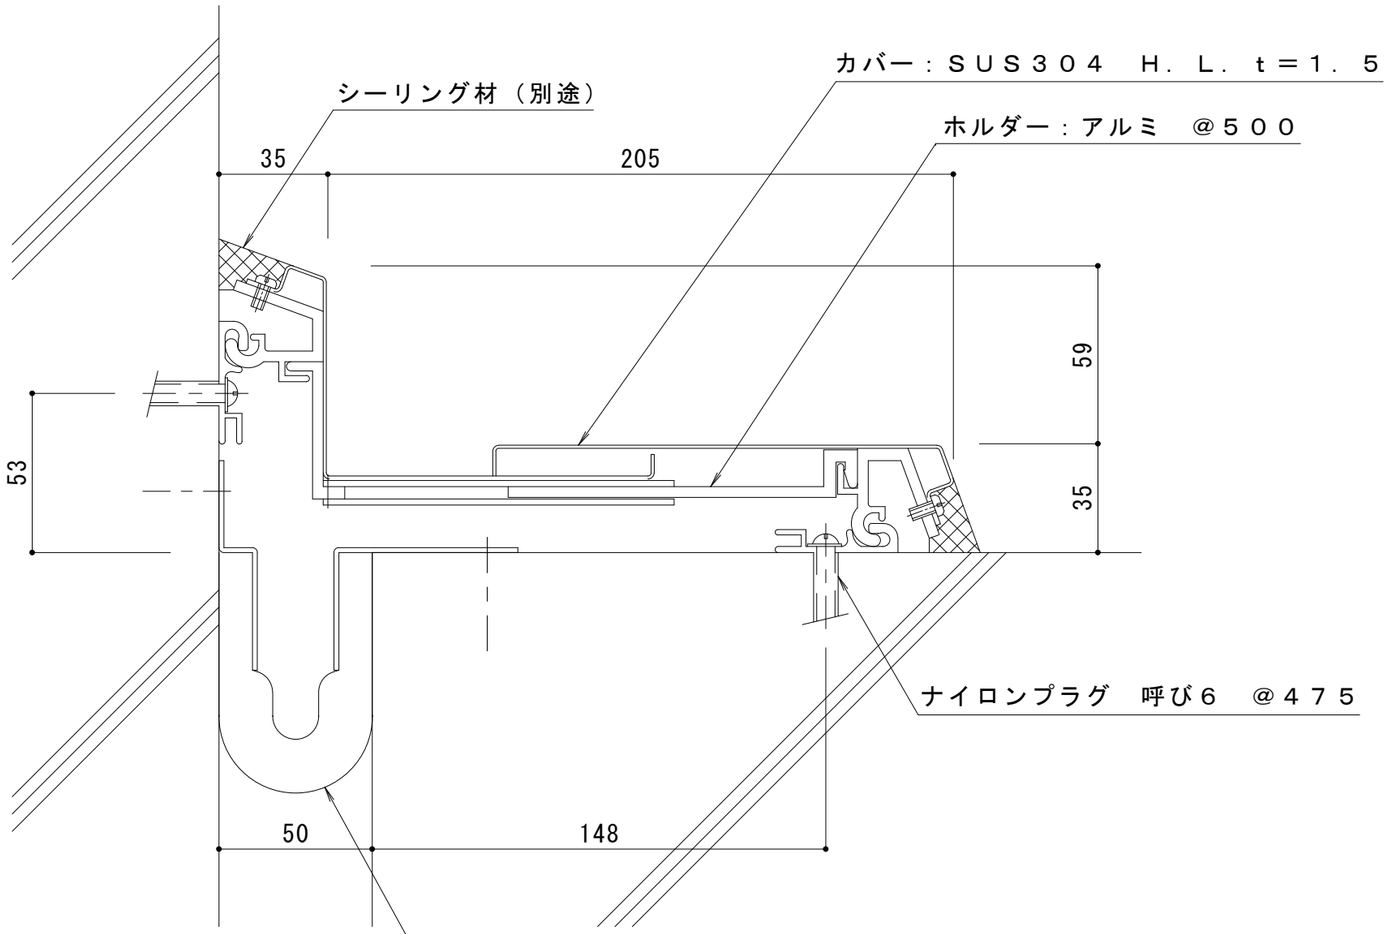

訂	年・月・日	内容	製図	検図
	・　・			
	・　・			
正	・　・			

工事名称

図面名称　外壁ー外壁コーナー
ＳＸ２３ＡＨ（Ｌ）ー５０Ｆ　遮熱性能および遮炎性能（遮炎性能）

製図	検図	作成年月日	カネソウ株式会社
近藤尚文	中村亮裕	2019.06.21	
		縮尺 1:2	図番 ３ＲＸ６４４６