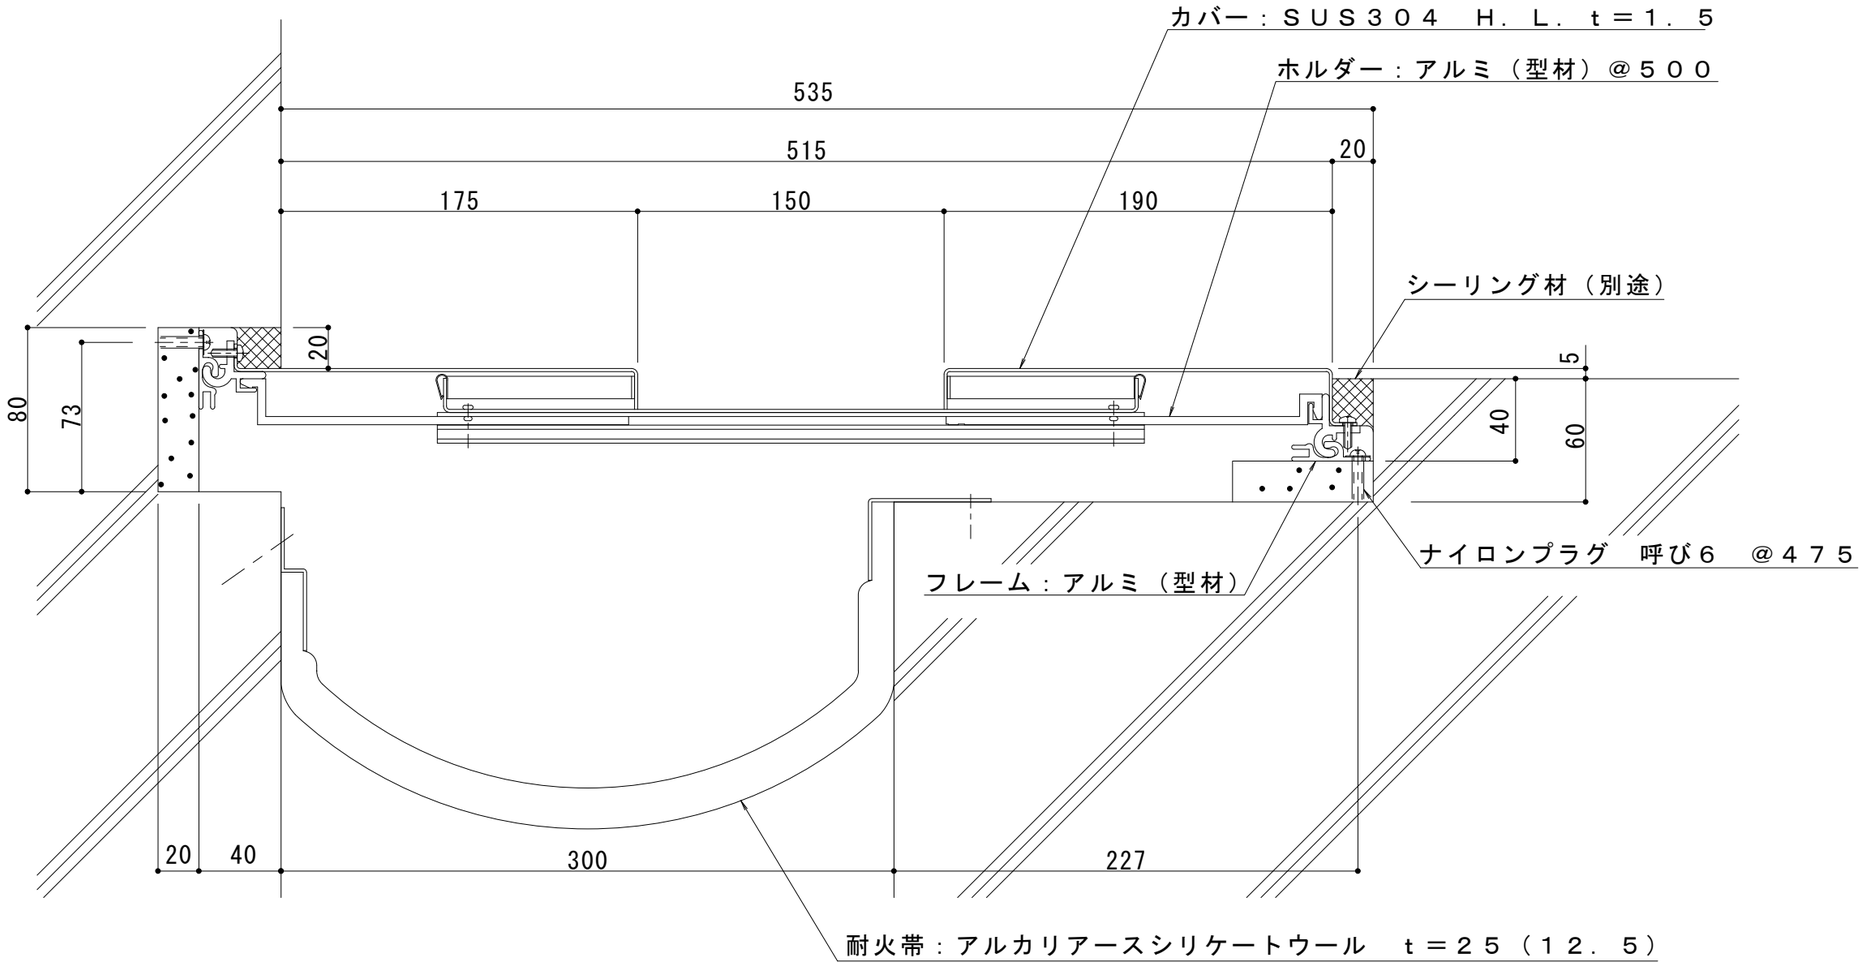

訂正	年・月・日	内容	製図	検図
	・　・			
	・　・			
	・　・			

工事名称

図面名称　外壁ー外壁コーナー　ＳＸ２３Ｈ（Ｌ）ー３００Ｇ
遮熱性能および遮炎性能(遮炎性能)

製図	検図	作成年月日	縮尺	図番
近藤尚文	中村亮裕	2020.11.10	1:3	３ＲＸ１９ー５９

カネソウ株式会社