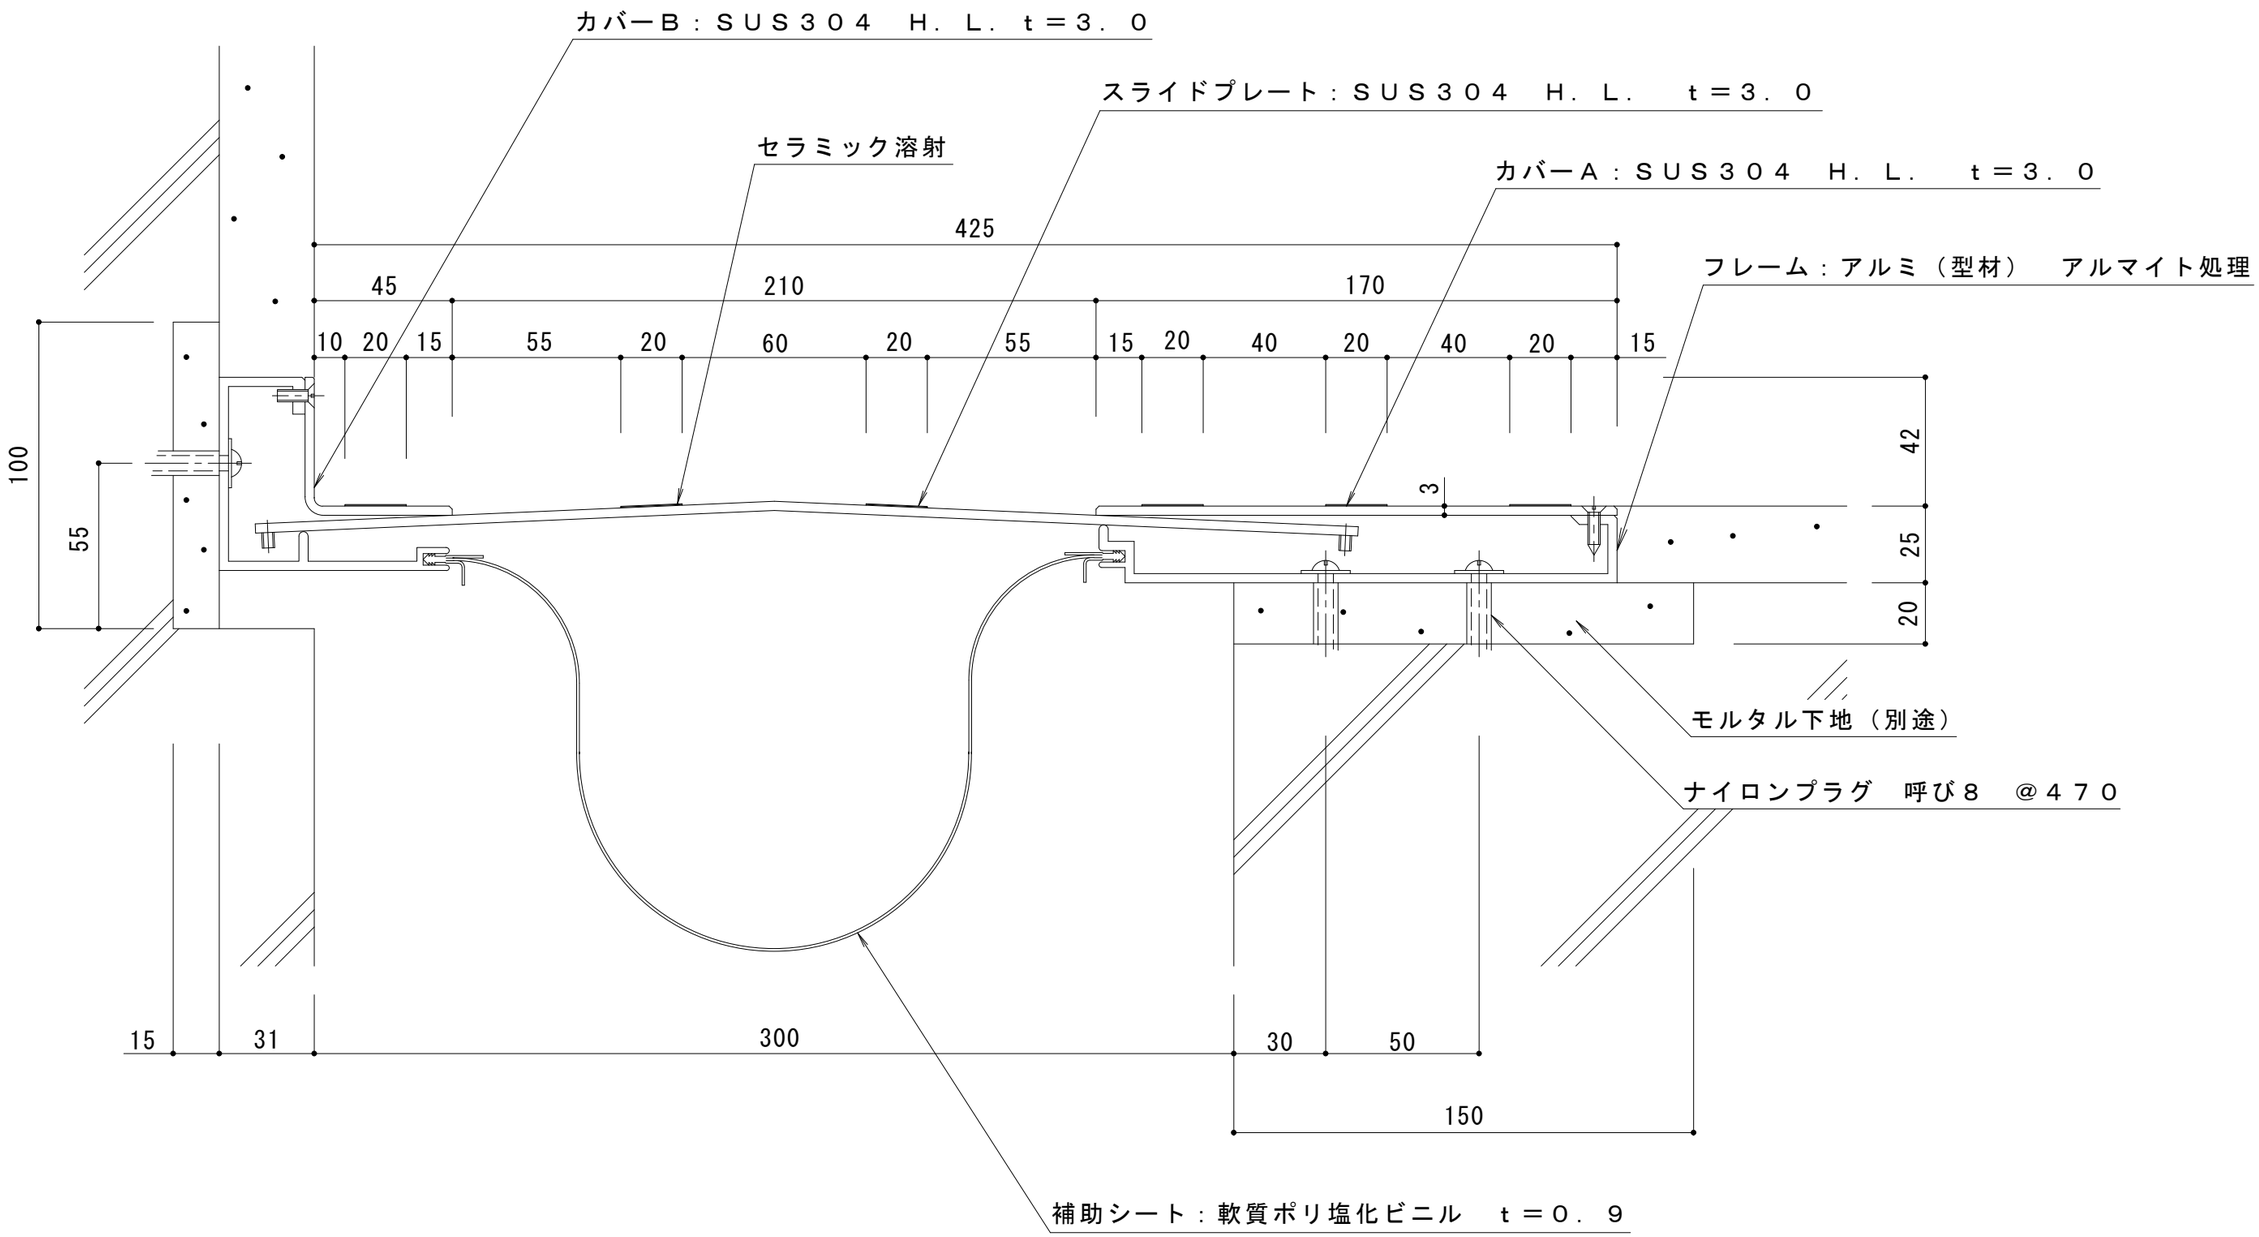

訂正	年・月・日	内容	製図	検図	工事名称	製図	検図	作成年月日	カネソウ株式会社
	・　・					近藤尚文	中村亮裕	2022.05.06	
	・　・				図面名称 床ー内壁　ＳＸ５６Ｚ－３００Ｇ　ノンスリップタイプ			縮尺 1:2	図番 ３ＲＸ１００２０
	・　・								