


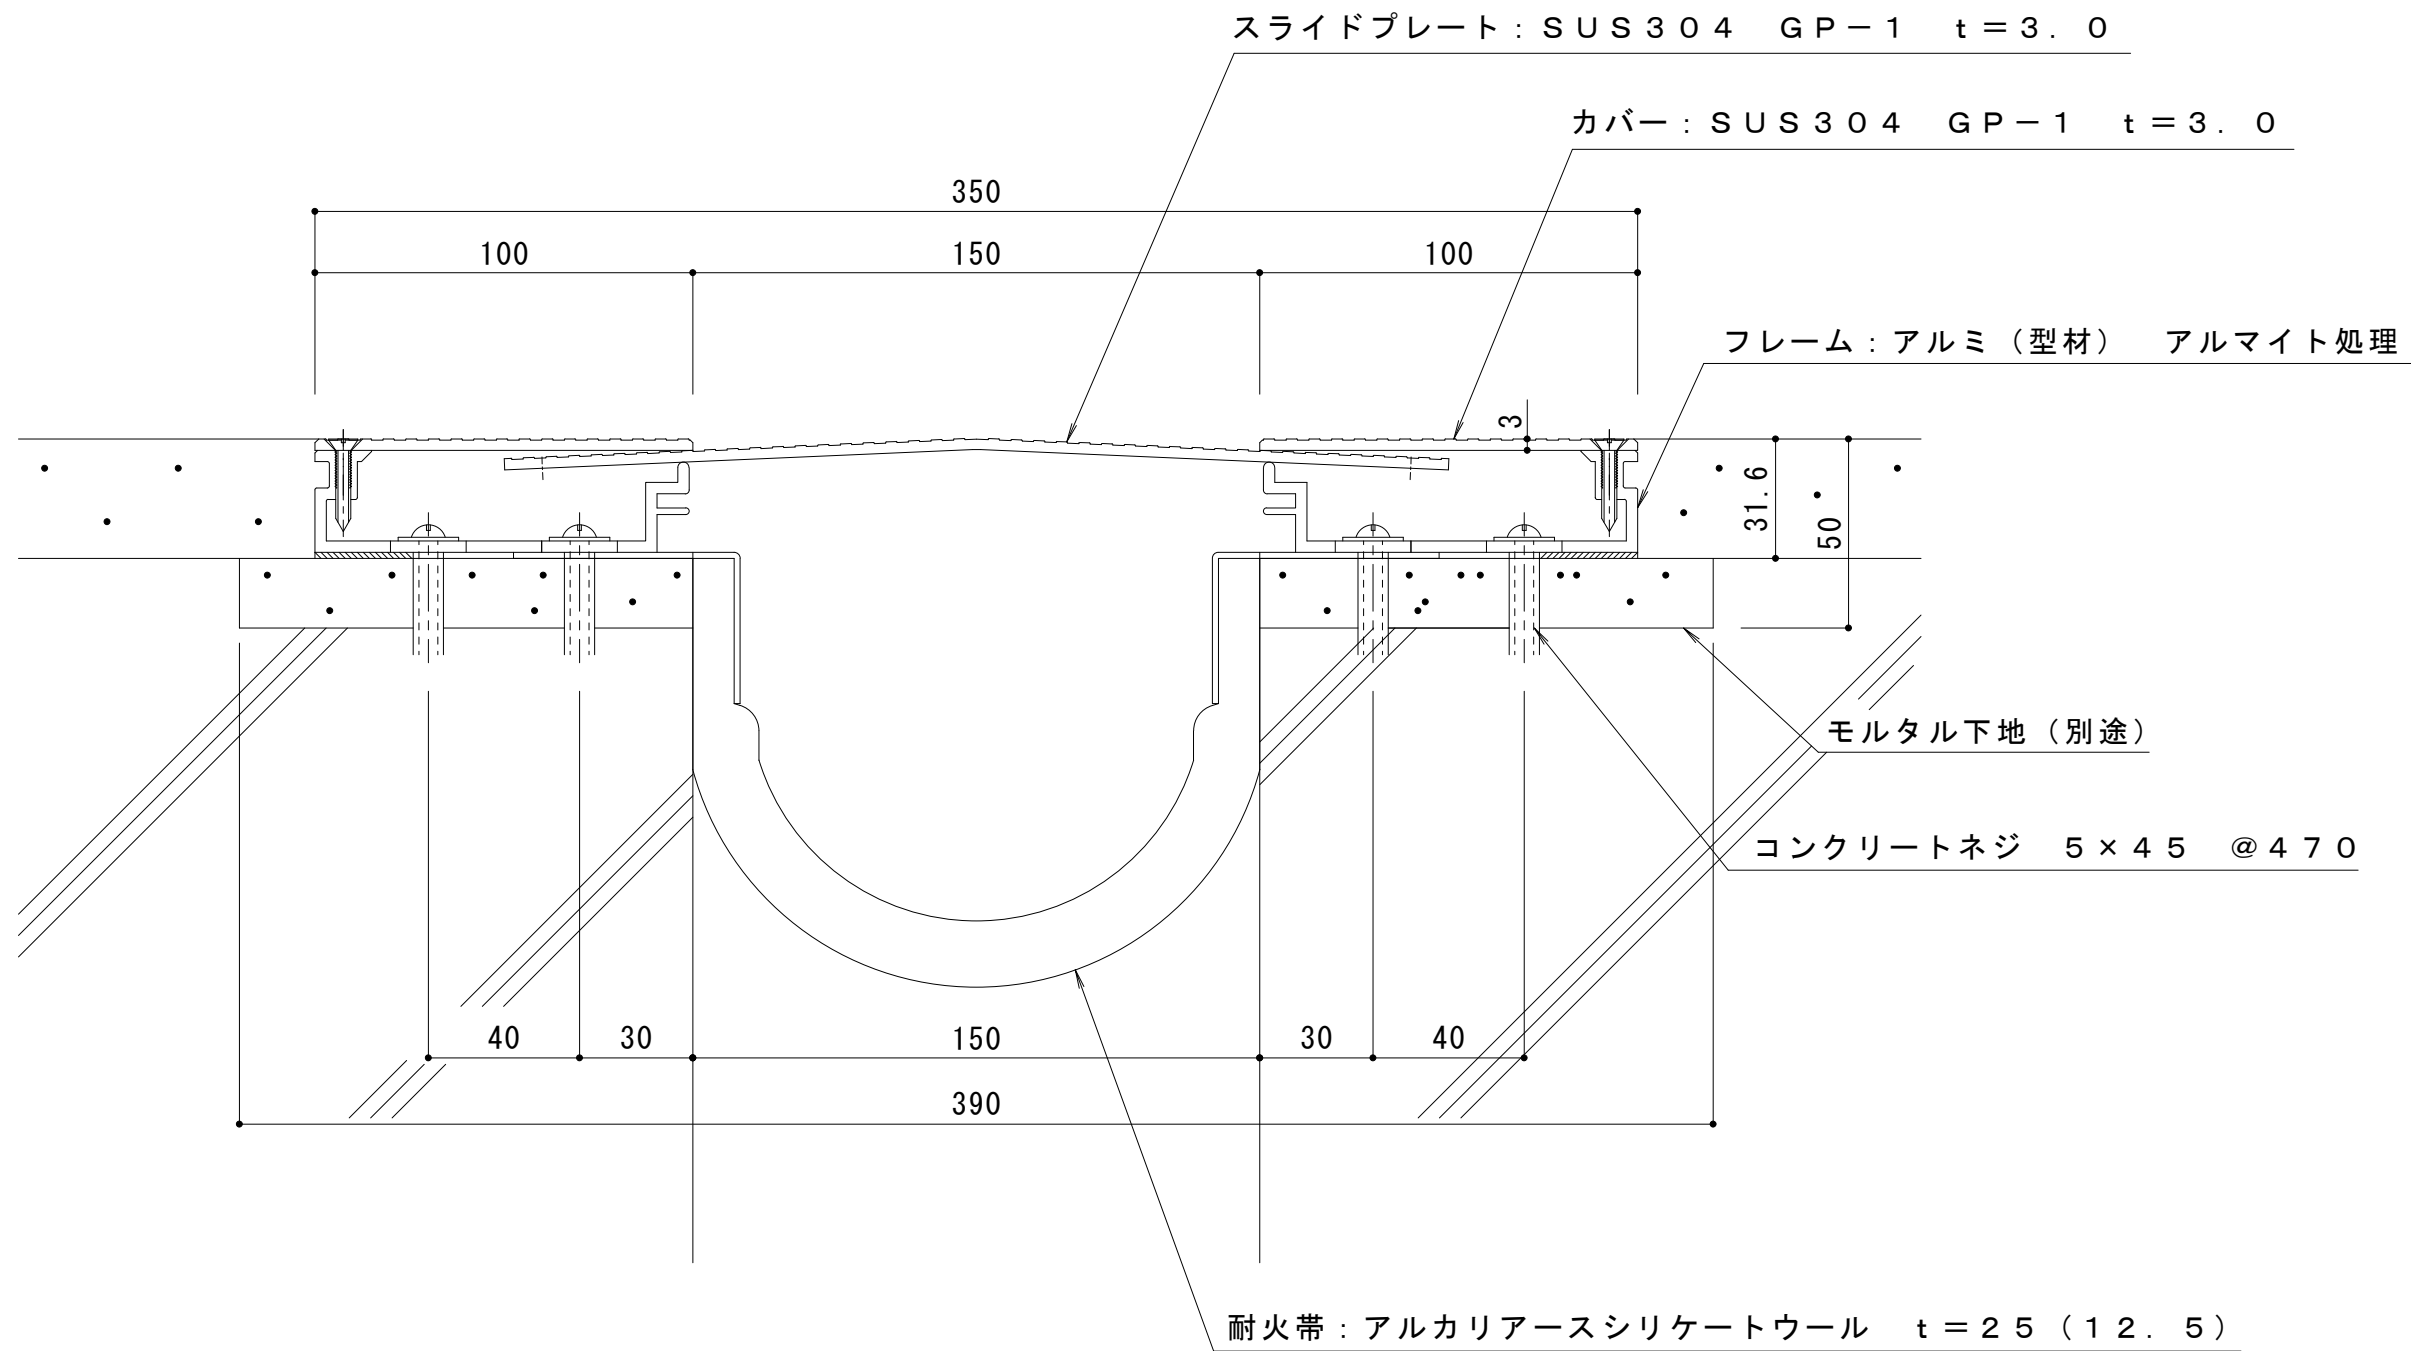

訂 正	年・月・日	内 容	製 図	検 図	工事名称	製 図	検 図	作成年月日	カネソウ株式会社 3 R X 1 9 - 8 3
	・				床一床 S X 6 6 G P H (L) - 1 5 0 G ノンスリップタイプ 遮熱性能および遮炎性能(遮炎性能)	伊藤隆朗	中村亮裕	2021.2.10	
	・							縮尺 1:2	