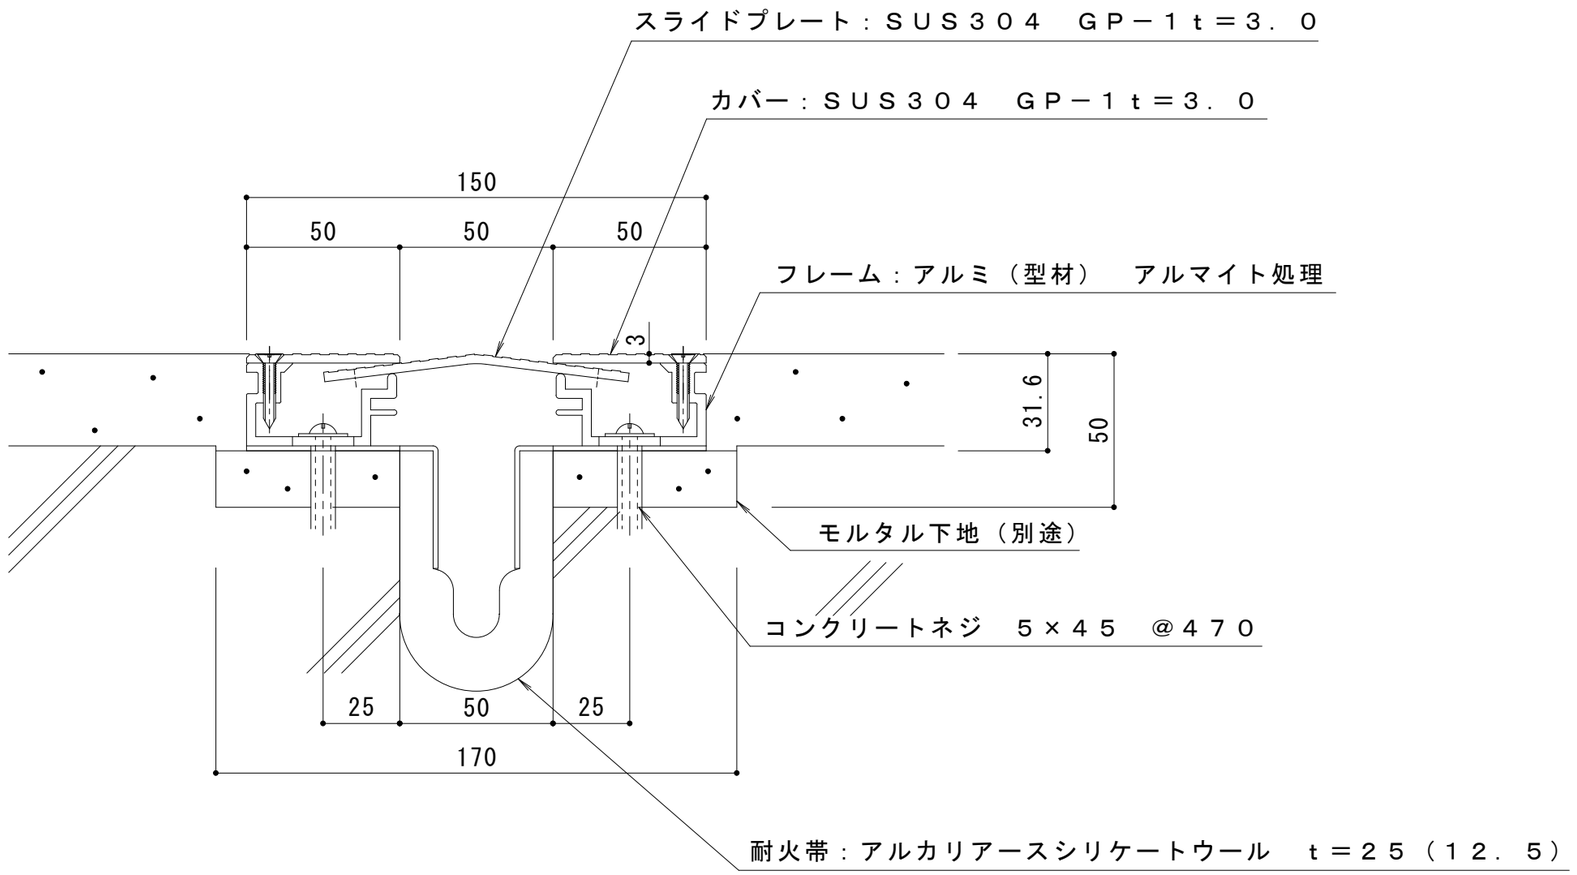

訂	年・月・日	内容	製図	検図
	・　・			
正	・　・			
	・　・			

工事名称

図面名称　床ー床　ＳＸ６６ＧＰＨ（Ｌ）－５０Ｇ　ノンスリップタイプ
遮熱性能および遮炎性能(遮炎性能)

製図　伊藤隆朗

検図　中村亮裕

作成年月日　2021.2.10

縮尺　1:2

カネソウ株式会社

図番　３ＲＸ１９－８１